

注意  
1. 切勿以比例尺量取数据, 一切数据均以文字说明为准。  
2. 使用此图时, 应同时参照本工程设计相关图, 如发现疑议, 请及时联系相关工程技术人员。  
3. 本设计须经当地行政主管部门审批后方可实施。

建设单位  
汨罗市教育体育局

工程名称  
汨罗市中心幼儿园

子项名称  
幼儿园

审定	周朝英
项目负责人	曹飞
专业负责人	周安英
审核	陈香
校对	曹飞
设计	郭坤
注册师签字盖章位置	


注册师签字盖章位置

注册师签字盖章位置


姓名  
曹飞

设计号	2019-A001
版次	A
日期	2019.08
图号	05
注册师签字盖章位置	

本图需加盖公章, 否则一律无效

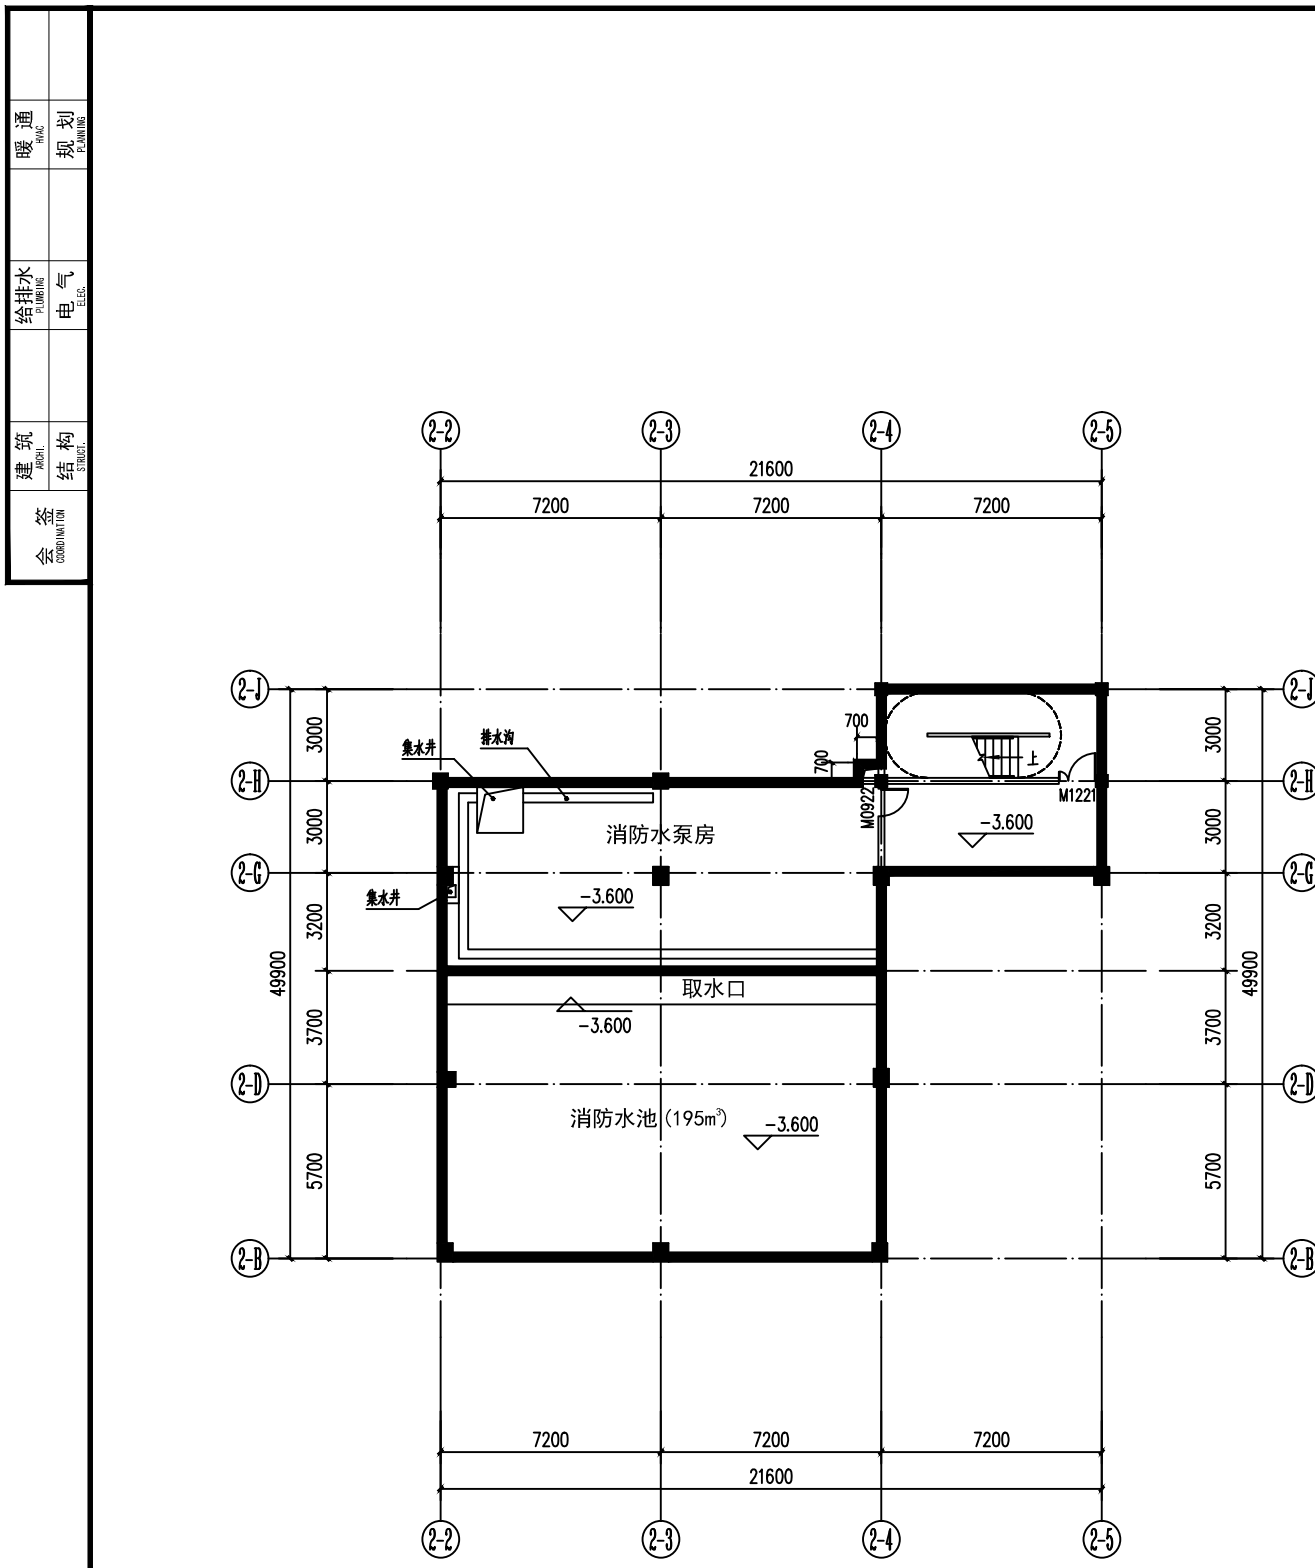

地下一层平面图 1:150  
S=278.46m<sup>2</sup>

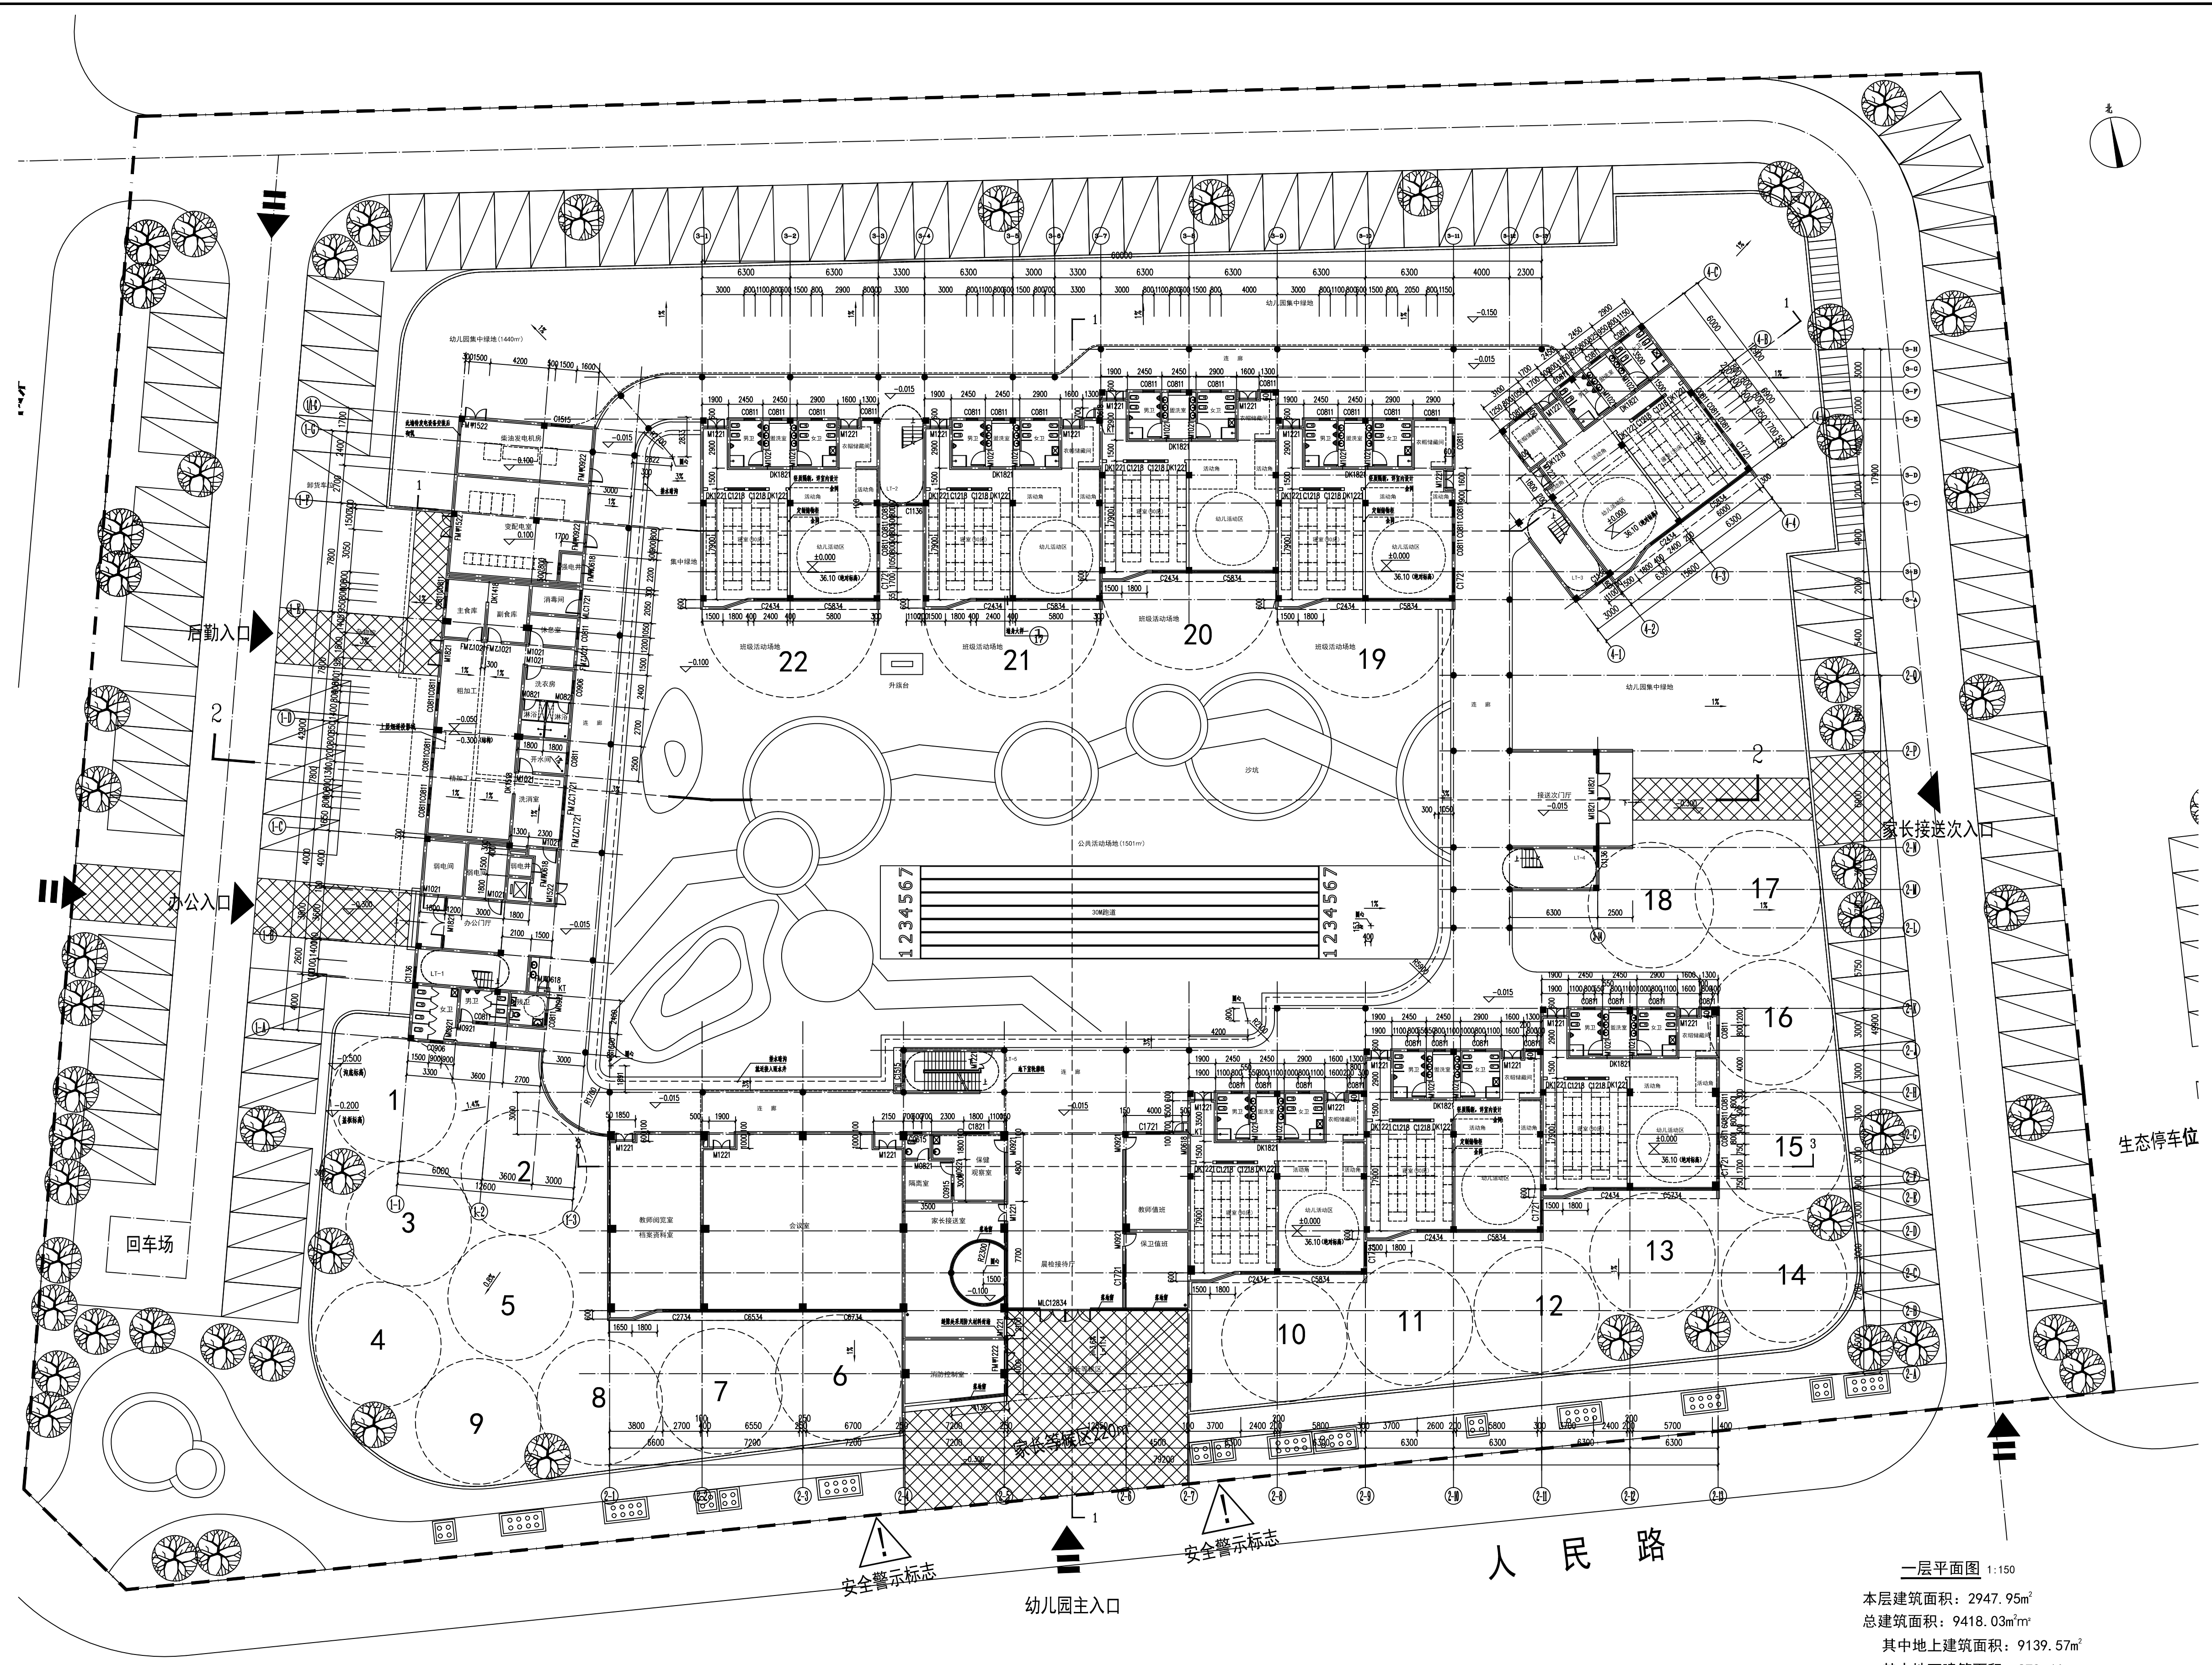

一层平面图 1:150

本层建筑面积: 2947.95m<sup>2</sup>  
总建筑面积: 9418.03m<sup>2</sup>  
其中地上建筑面积: 9139.57m<sup>2</sup>  
其中地下建筑面积: 278.46m<sup>2</sup>

- 说明:
1. 除注明外, 门窗平法标注按图集, 规格为100宽。
  2. 所有墙体柱, 构造柱的设置及尺寸图中不做详图, 其详尺寸详见图集。
  3. 楼梯梯板厚度120, 平屋面防水做法按2%。
  4. 距外墙面高度1.30m以下, 幼儿园外墙面的内表面, 宜采用无机保温材料; 阳台、露台、窗台基座和窗台处按建筑规范, 详12J501(2)。
  5. 除标注外, 电气管线预埋及穿墙管预埋, 详12J501(2)。
  6. 给排水、暖通、电气管线预埋及穿墙管预埋, 详12J501(2)。
  7. 室外工程、景观工程、绿化工程、详12J501(2)。

安全警示标志

幼儿园主入口

人民路

生态停车位

家长接送次入口

办公入口

后勤入口

回车道