专业	签字	日期	专业	签字	日期
道路			排水		
结构			电气		

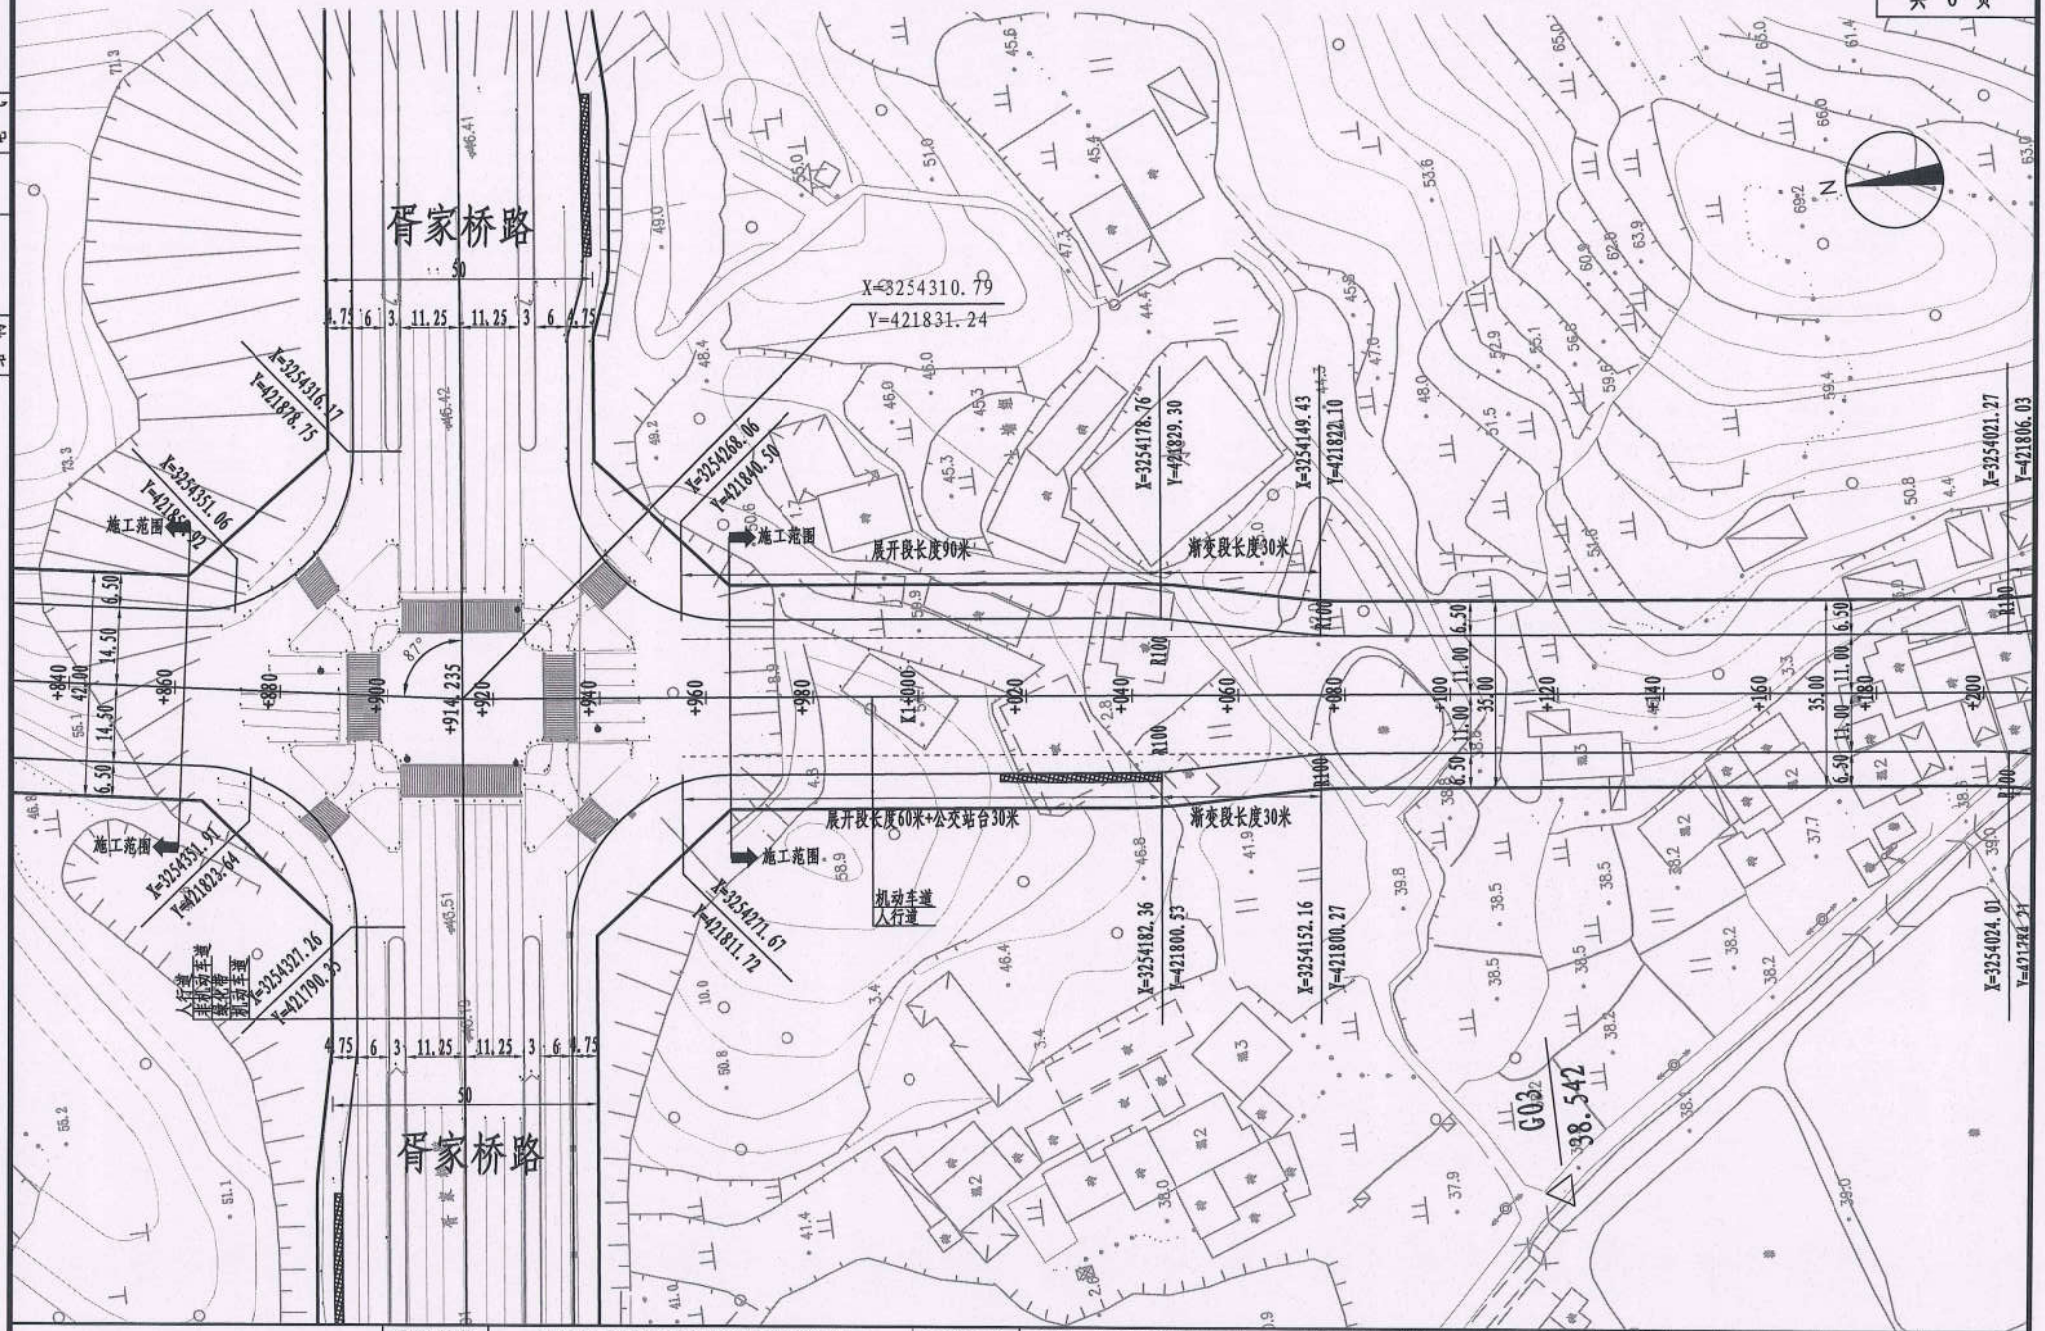

湖南省公路设计有限公司	建设单位	岳阳市交通建设投资集团有限公司	工程名称	海泰路、株木冲路道路新建工程（G353洞庭湖大桥至岳阳东站）一期工程	图名	道路平面设计图	设计号	322020GC009
公路行业（公路）、市政行业（道路工程）专业甲级:A143001786	设计		复核		审核		图别图号	路初-02	顺序号	