


附注：
 1、本附属图片标示桩号仅供参考，具体长度以图片内容或工程数量表；
 2、施工时若实际情况与设计不符，施工方可适当调整安全设施安装位置。




1. 本图属图片标示与手标示意，具体位置以图片内标注工程数量表；
 2. 施工时若实际构造与设计不符，施工时可根据现场实际情况调整。

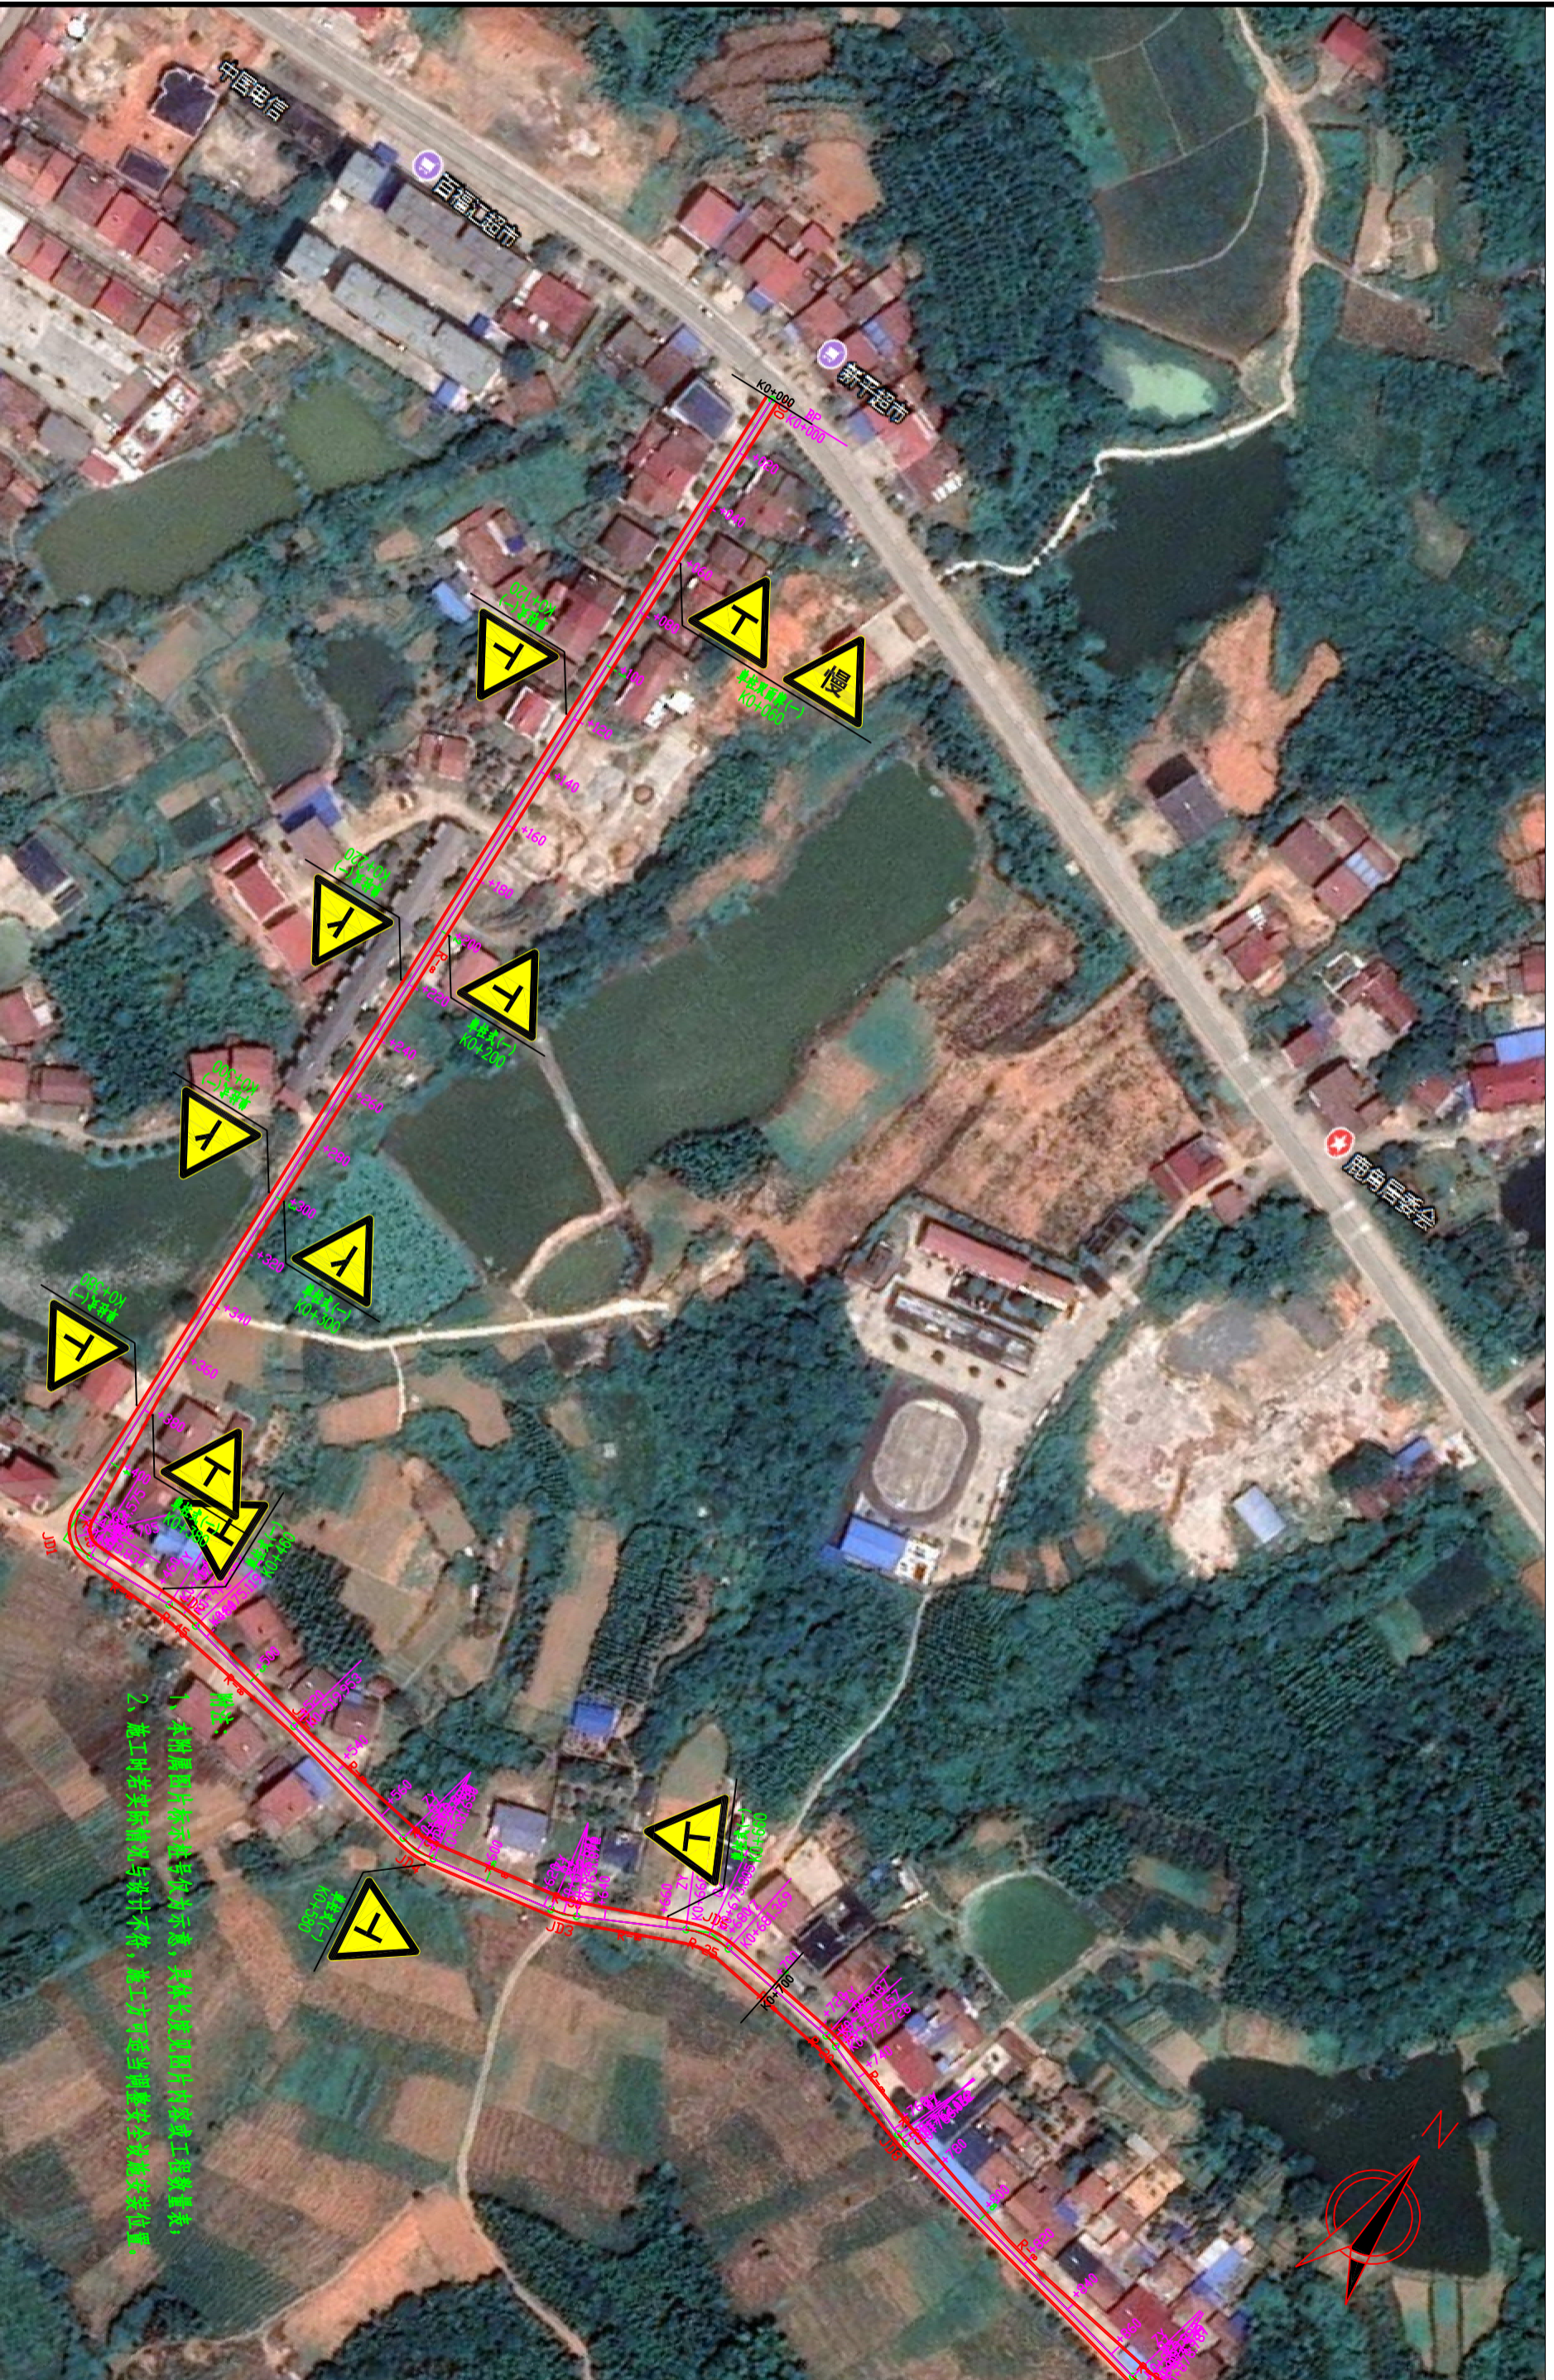


附注：
 1、本附属图片标示编号内未示者，具体位置见图片内表格工程数量表；
 2、施工时若实际情况与设计不符，施工方可适当调整安全设施安装位置。



附注：
 1、本附属图片标示推号仅为示意，具体长度见图片内密实工程数量表。
 2、施工时若实际情况与设计不符，施工方可适当调整安全设施安装位置。

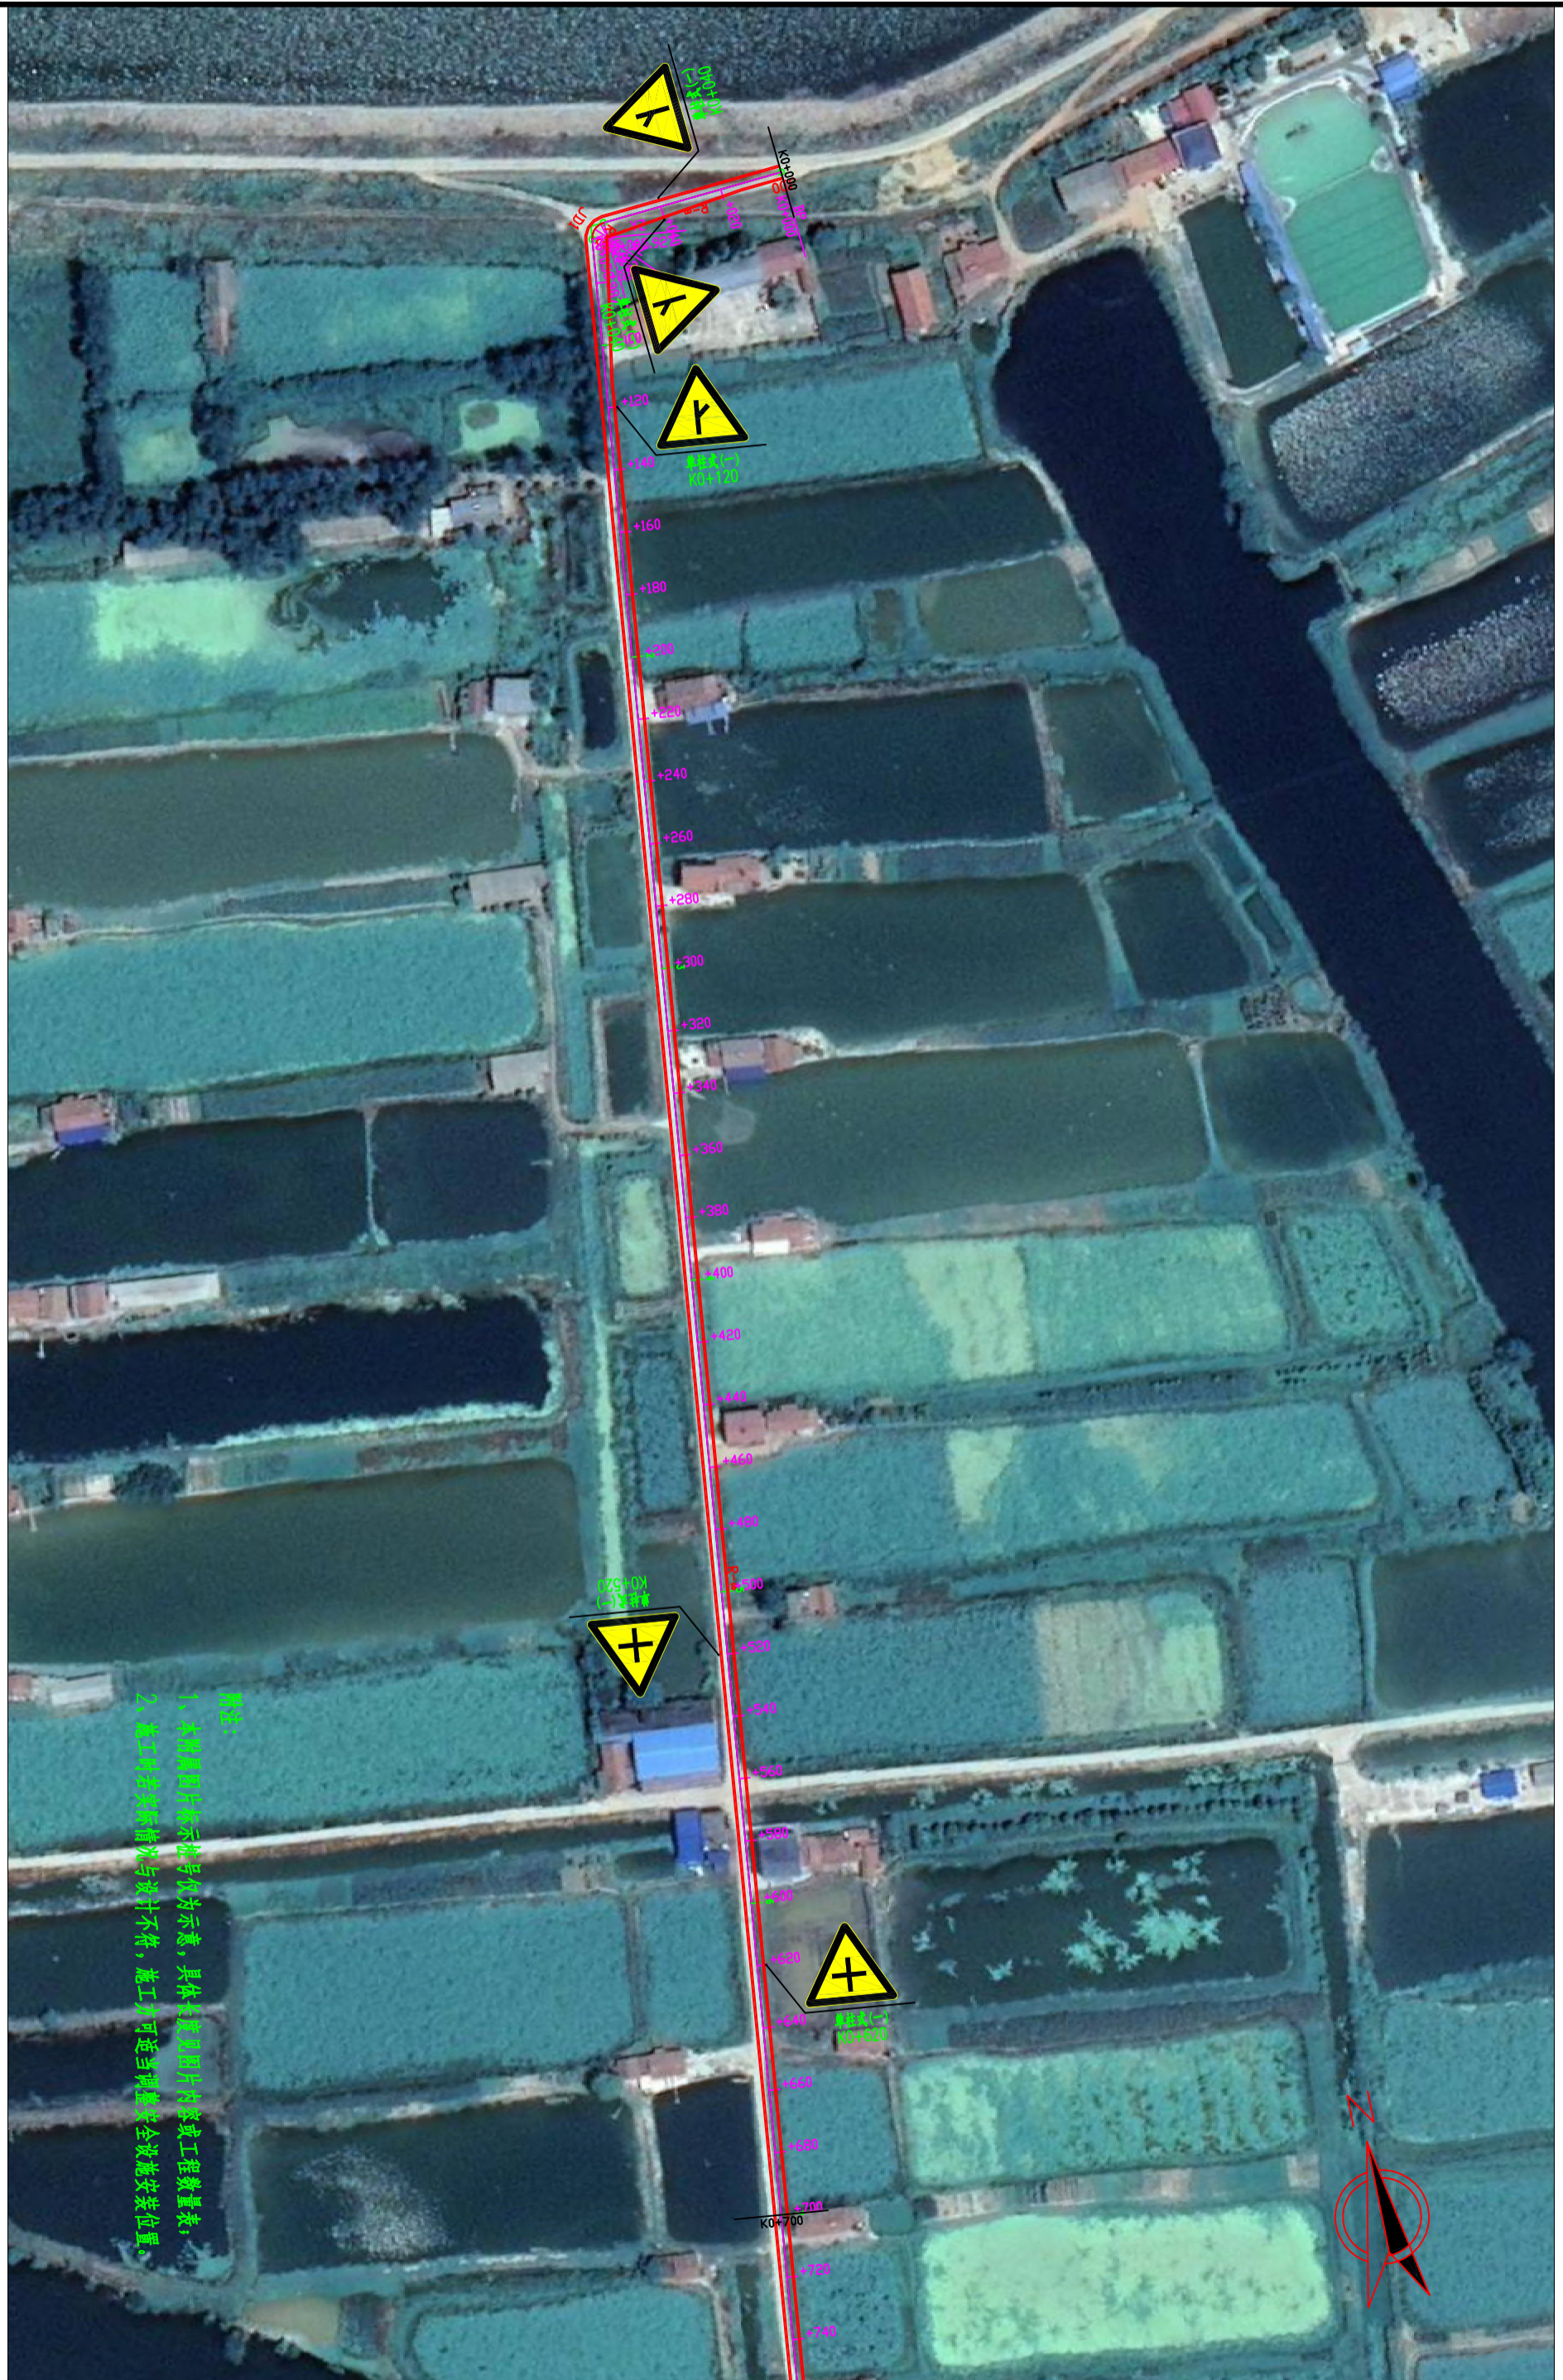


附注：
 1、本图属图片标示虚号仅为示意，具体数量见图片内容或工程数量表。
 2、施工时若实际情况与设计不符，施工方可适当调整安全设施安装位置。

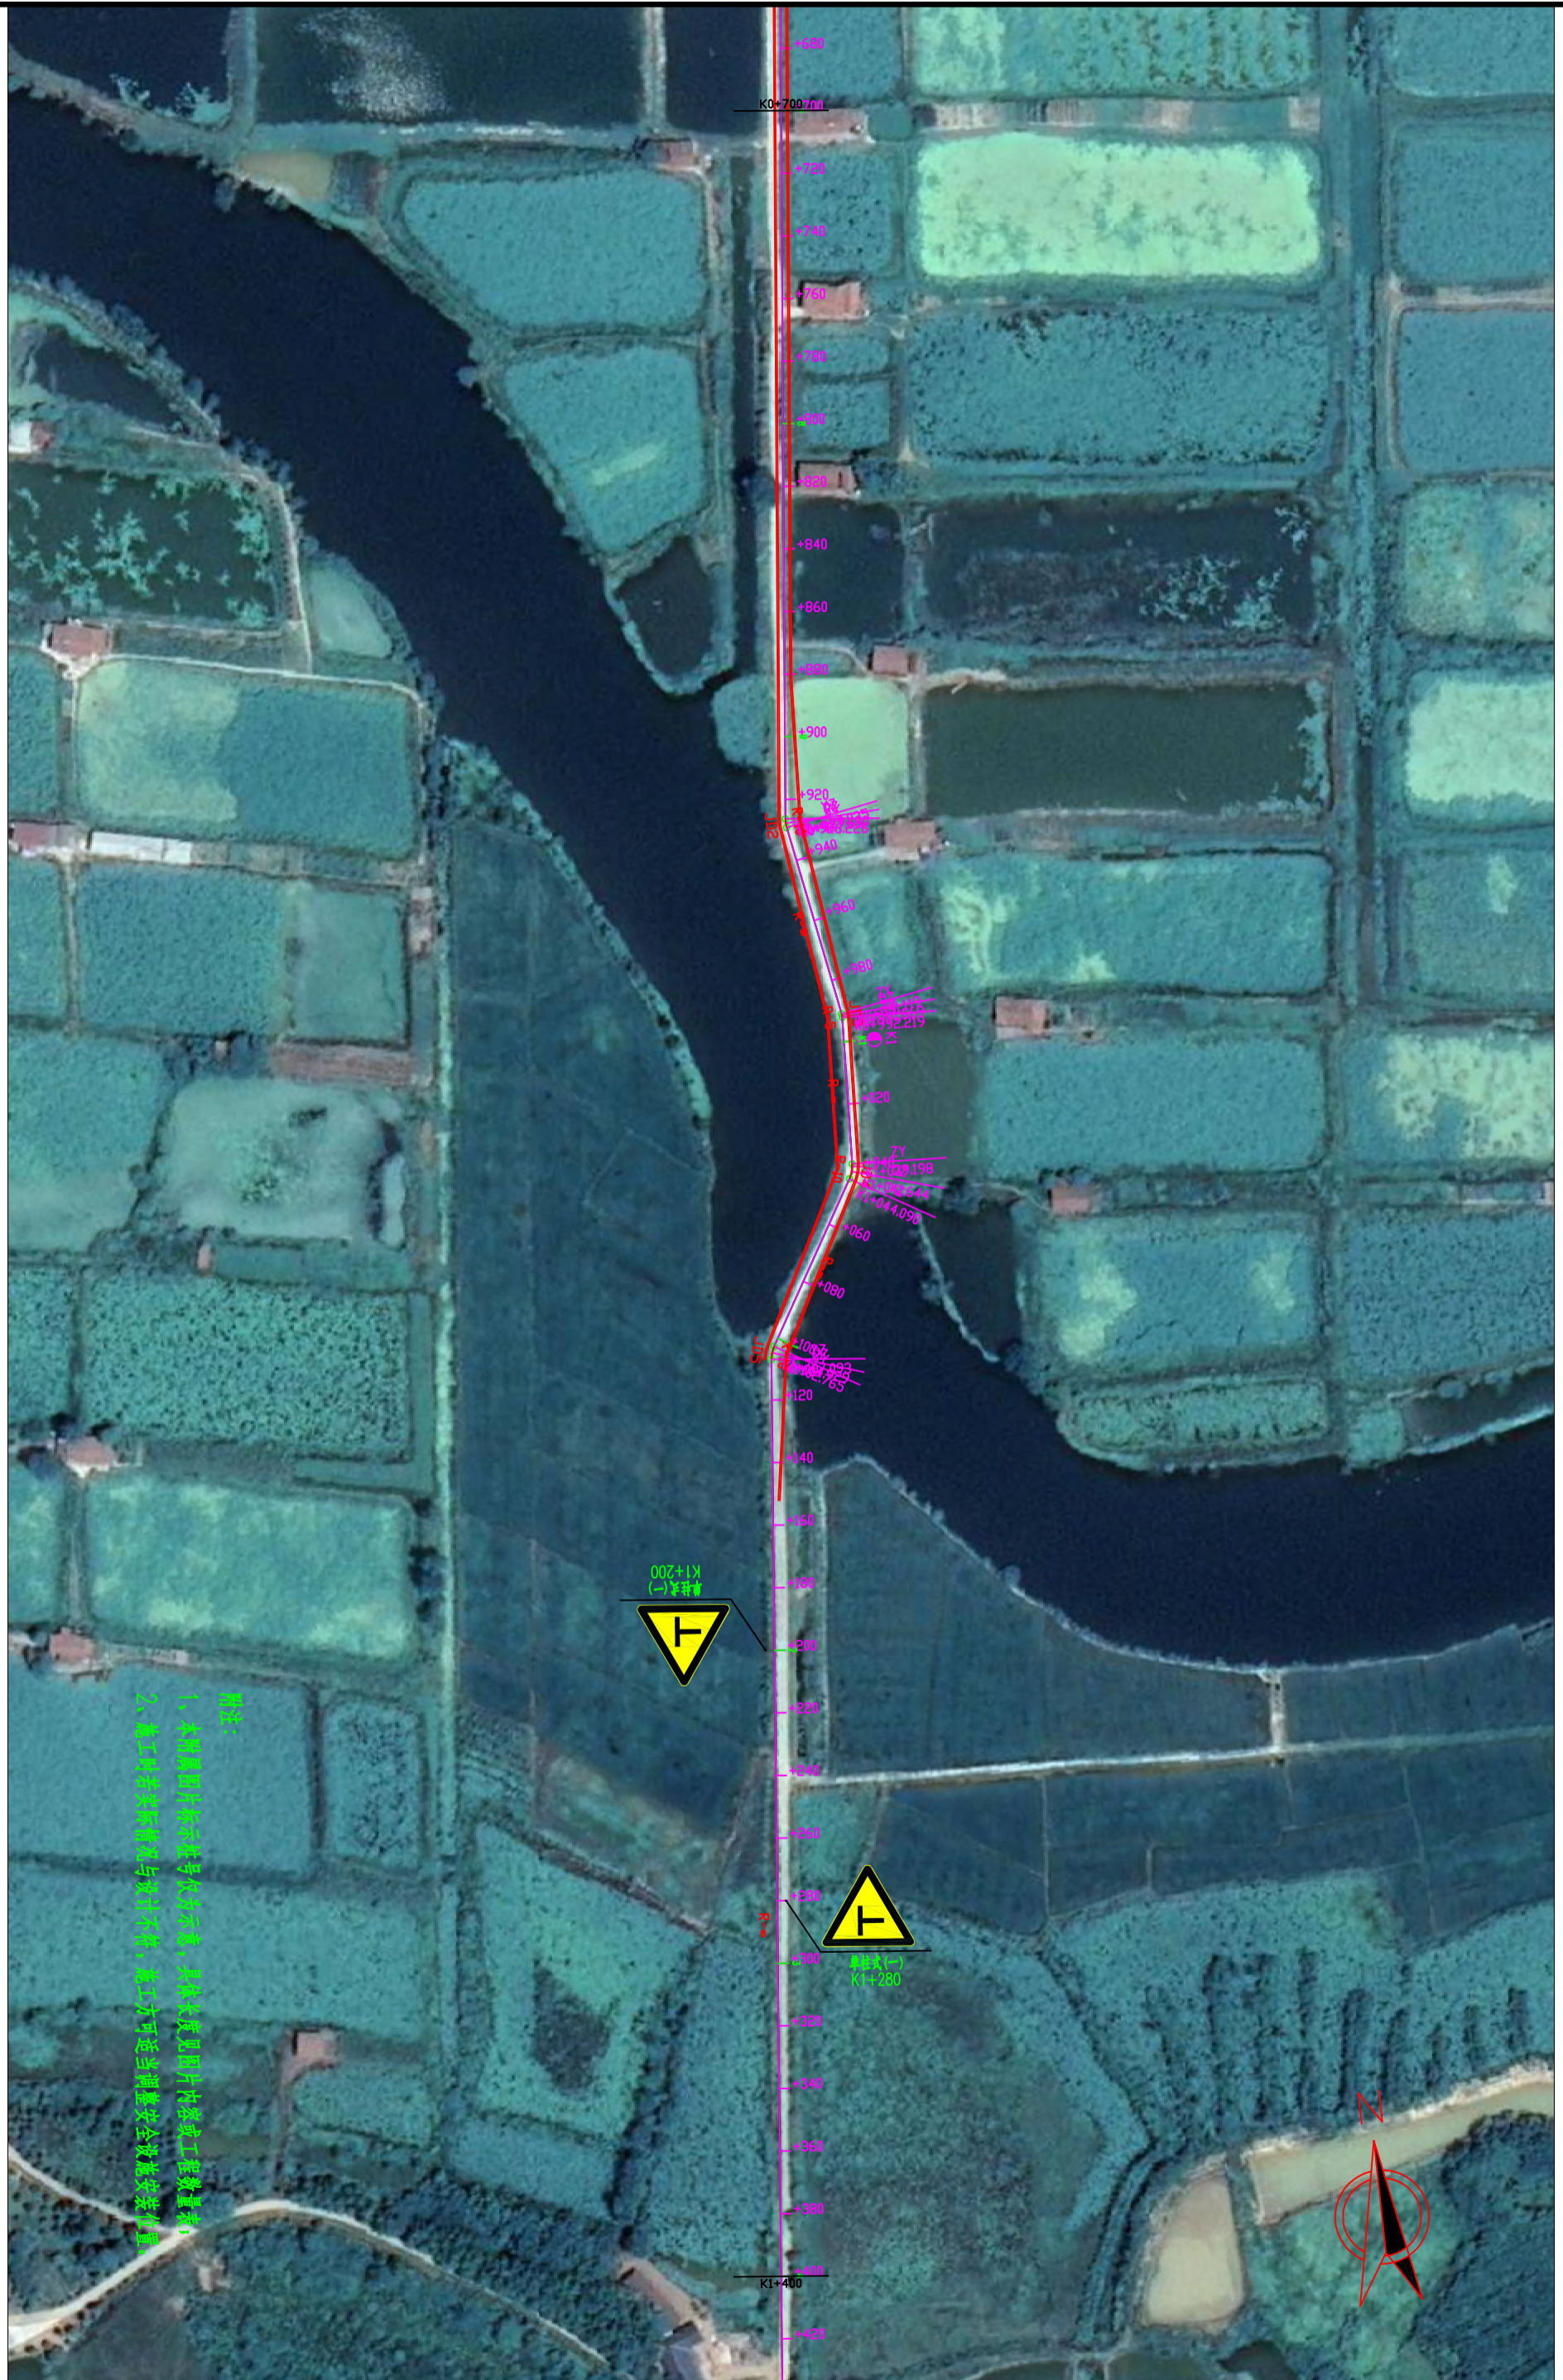



备注:
 1、本图属图片标示符号亦不示意, 具体位置以图片中详述工程数量表;
 2、施工时若实际情况与设计不符, 请及时调整安全设施安装位置。



备注：
 1、本图属图例标示编号仅为示意，具体长度见图片内容或工程数量表；
 2、施工时若实际情况与设计不符，施工方可适当调整安全设施安装位置。

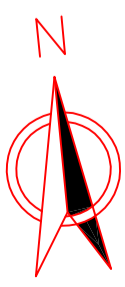


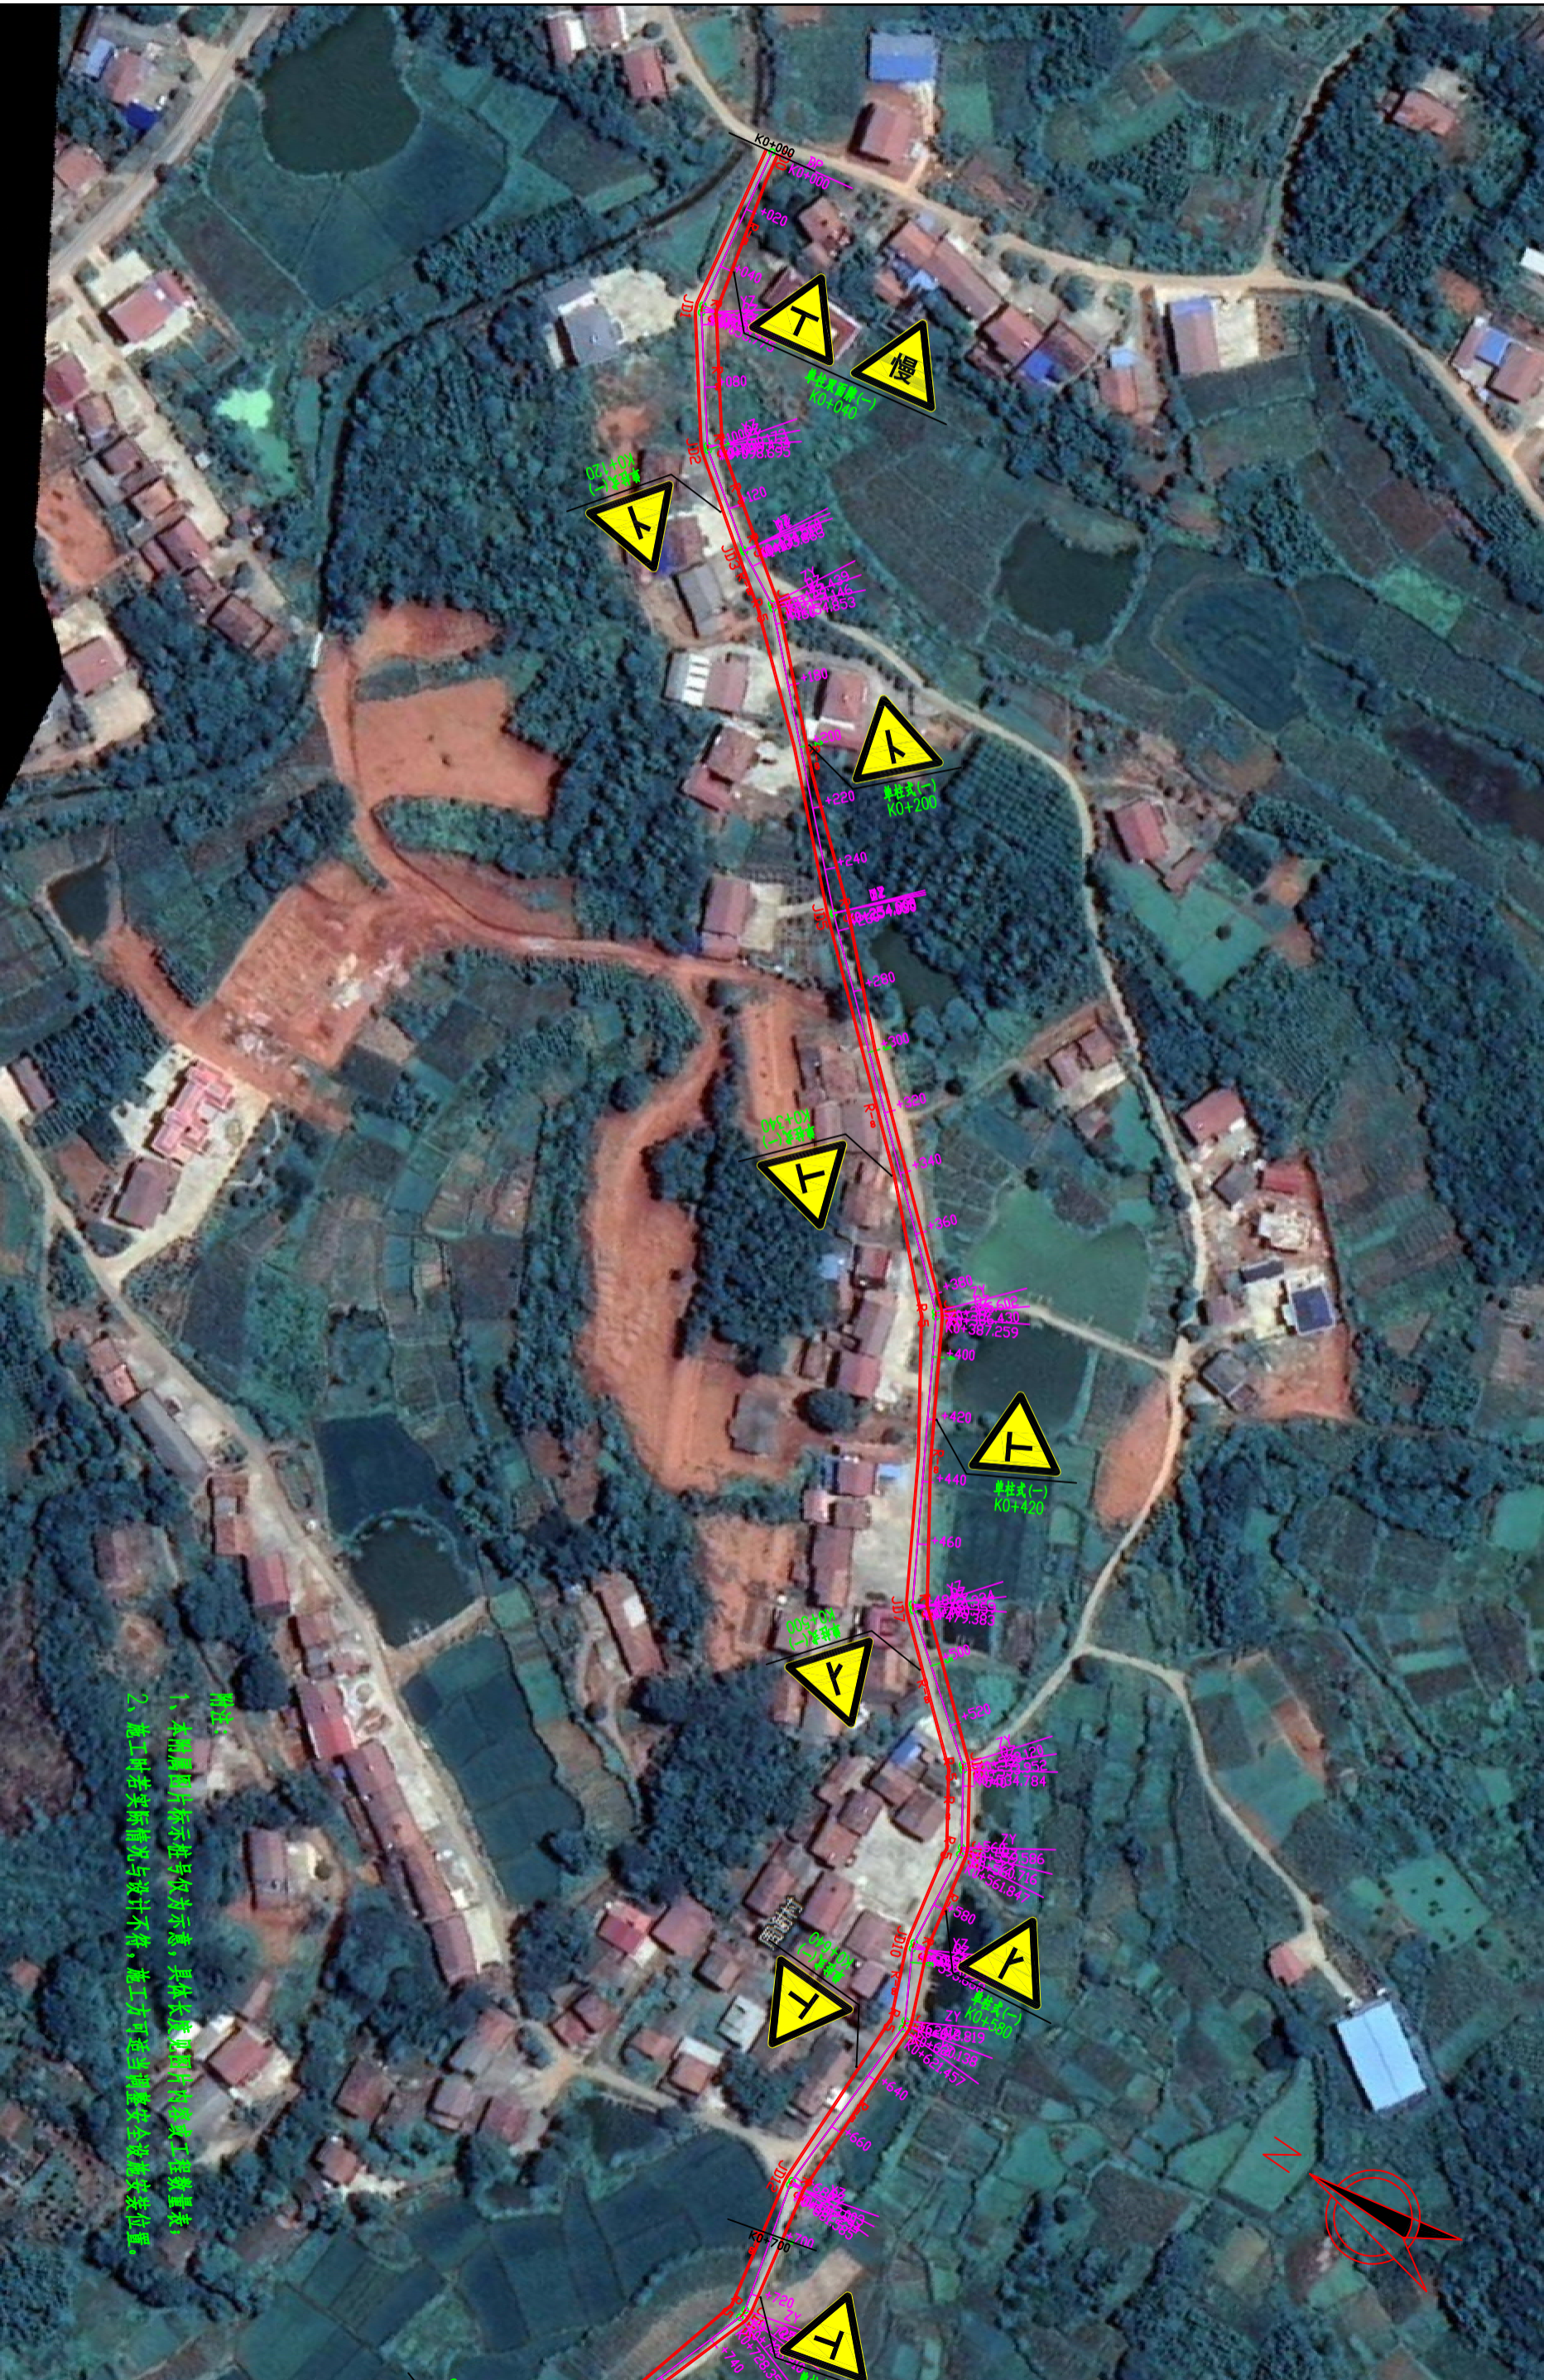

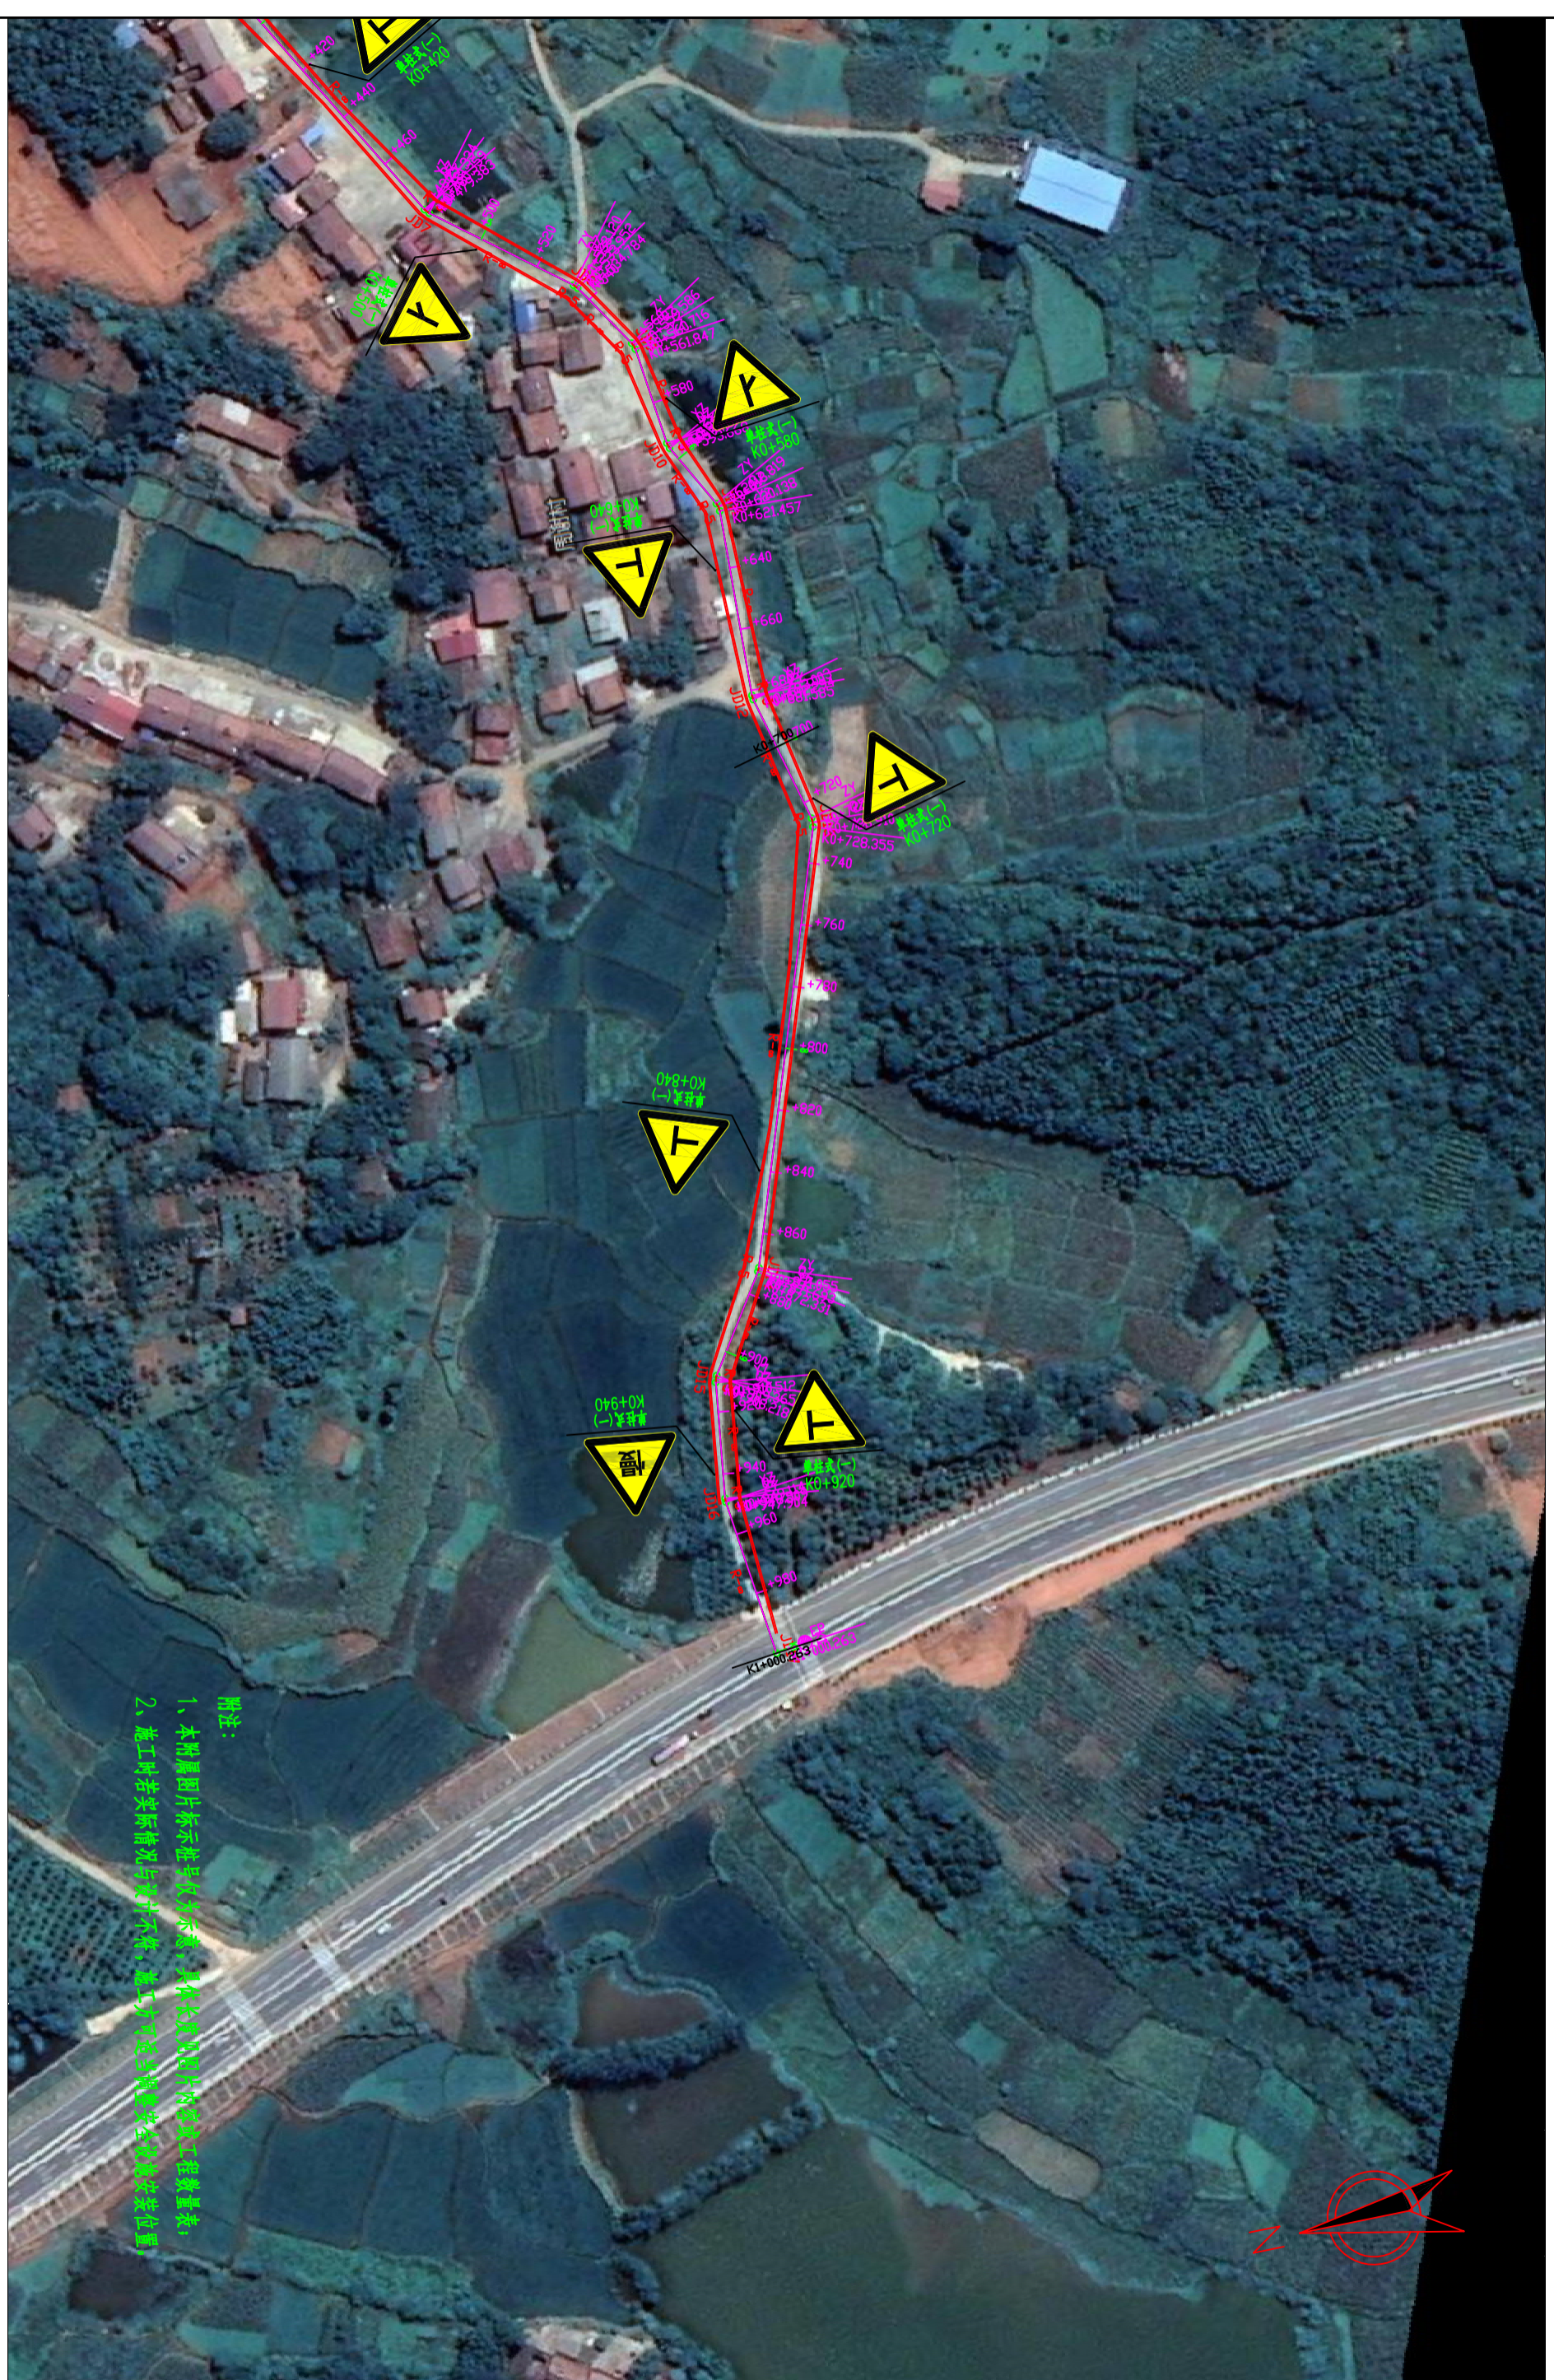


附注：
 1、本图属图片标示号以示意，具体长度及图片内容请参见工程数量表；
 2、施工时若实际情况与设计不符，施工方可适当调整安全设施安装位置。




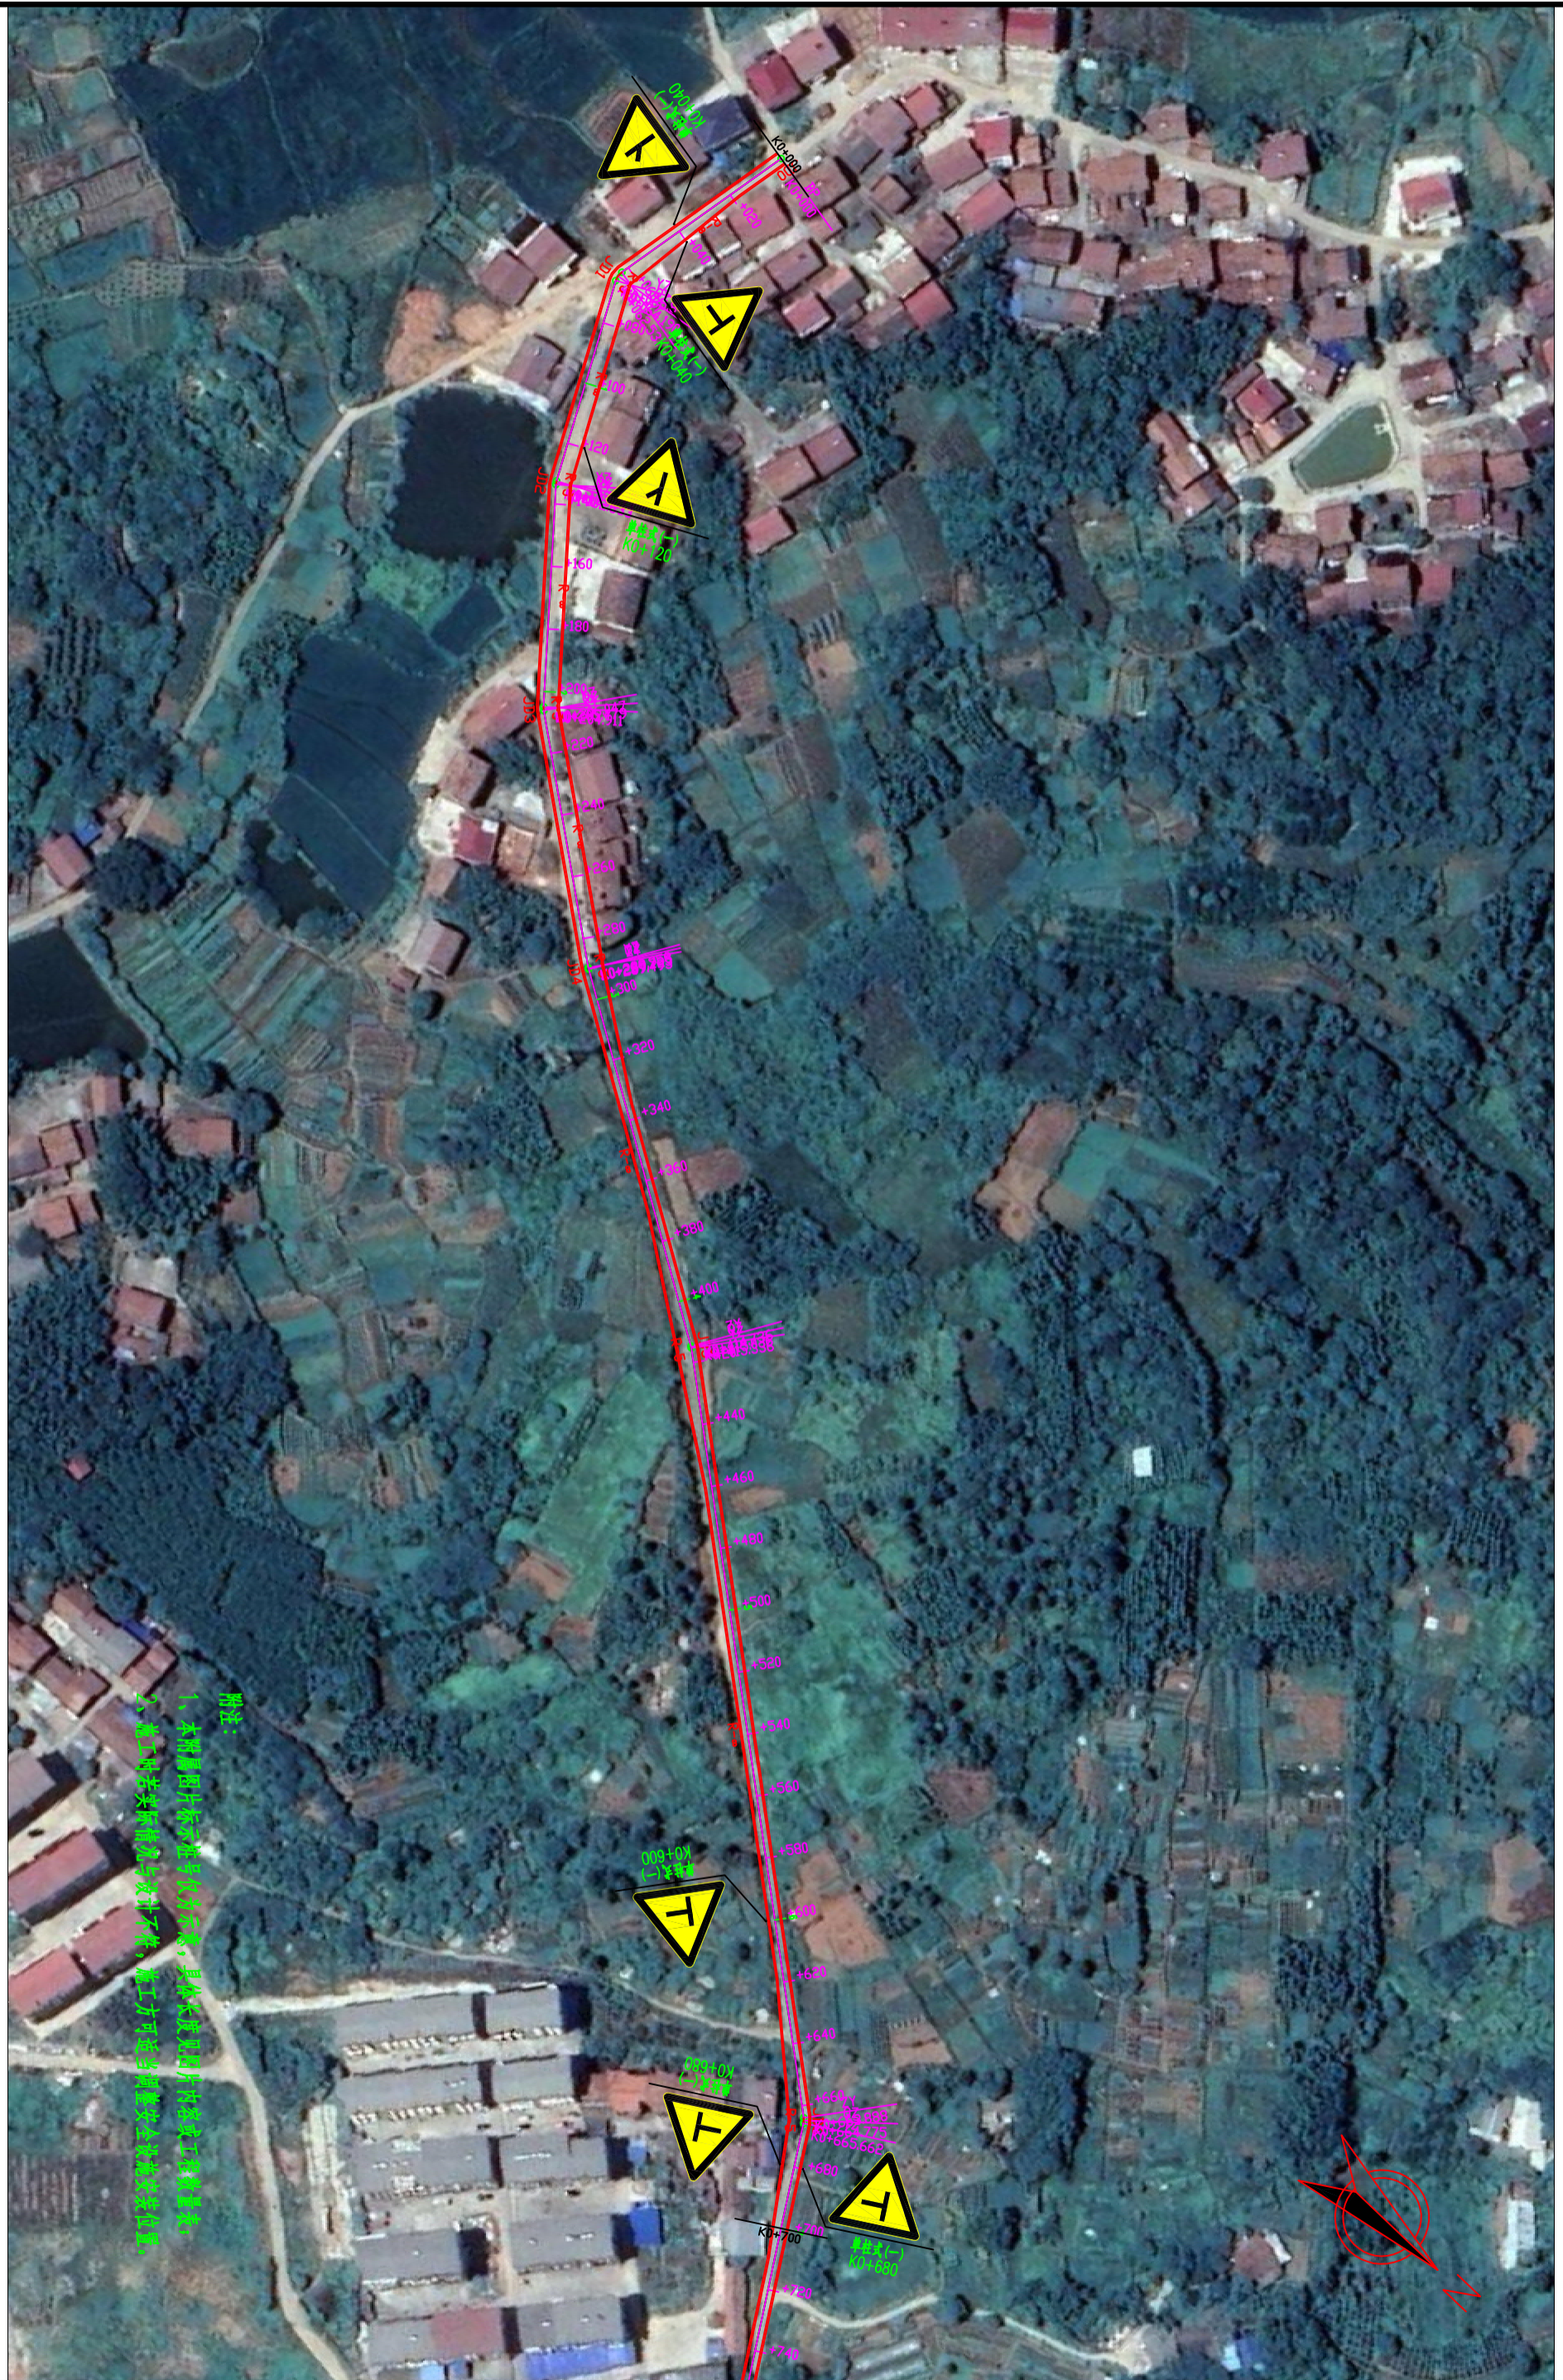


附注：
 1、本图量测片所示桩号仅供参考，具体长度取图片内标注长度。
 2、施工时若发现桩号与设计不符，施工方可适当调整安全设施设置位置。

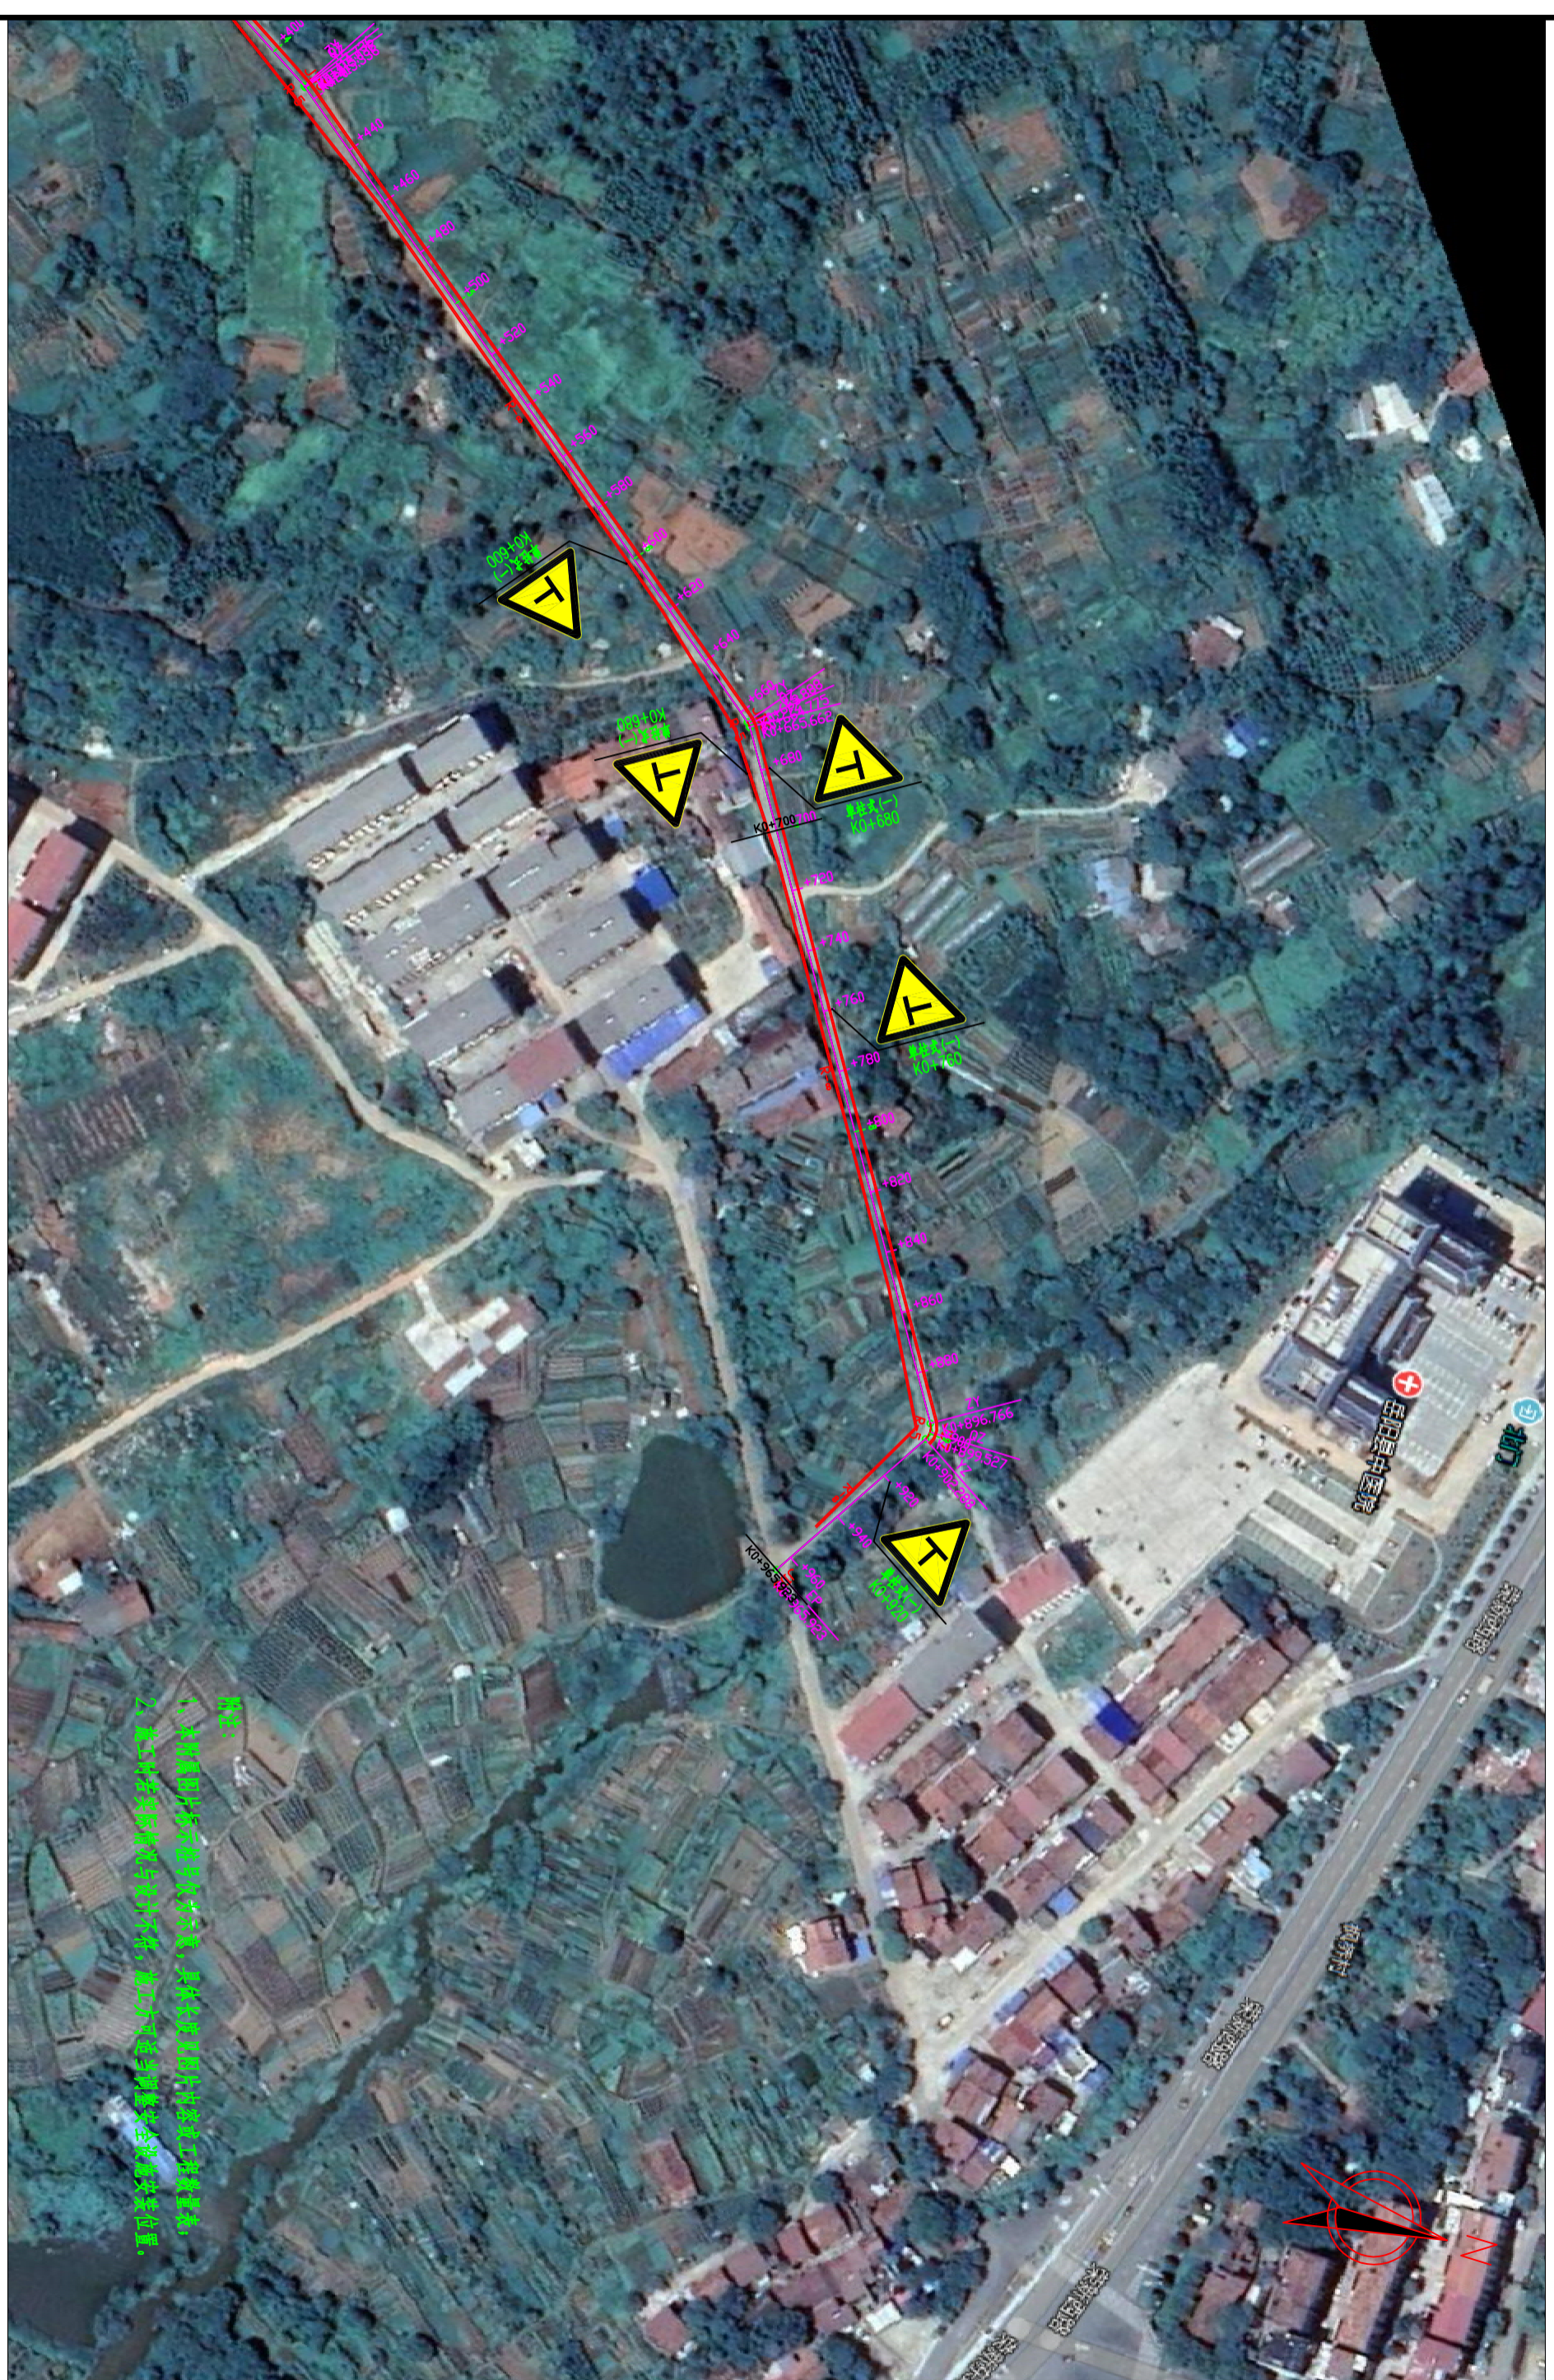


备注：
 1、本图黄线方格示虚线位置，其长度是取照片内原有工程数量。
 2、施工时按实际值与设计不符，施工方可适当调整安全设施安置位置。

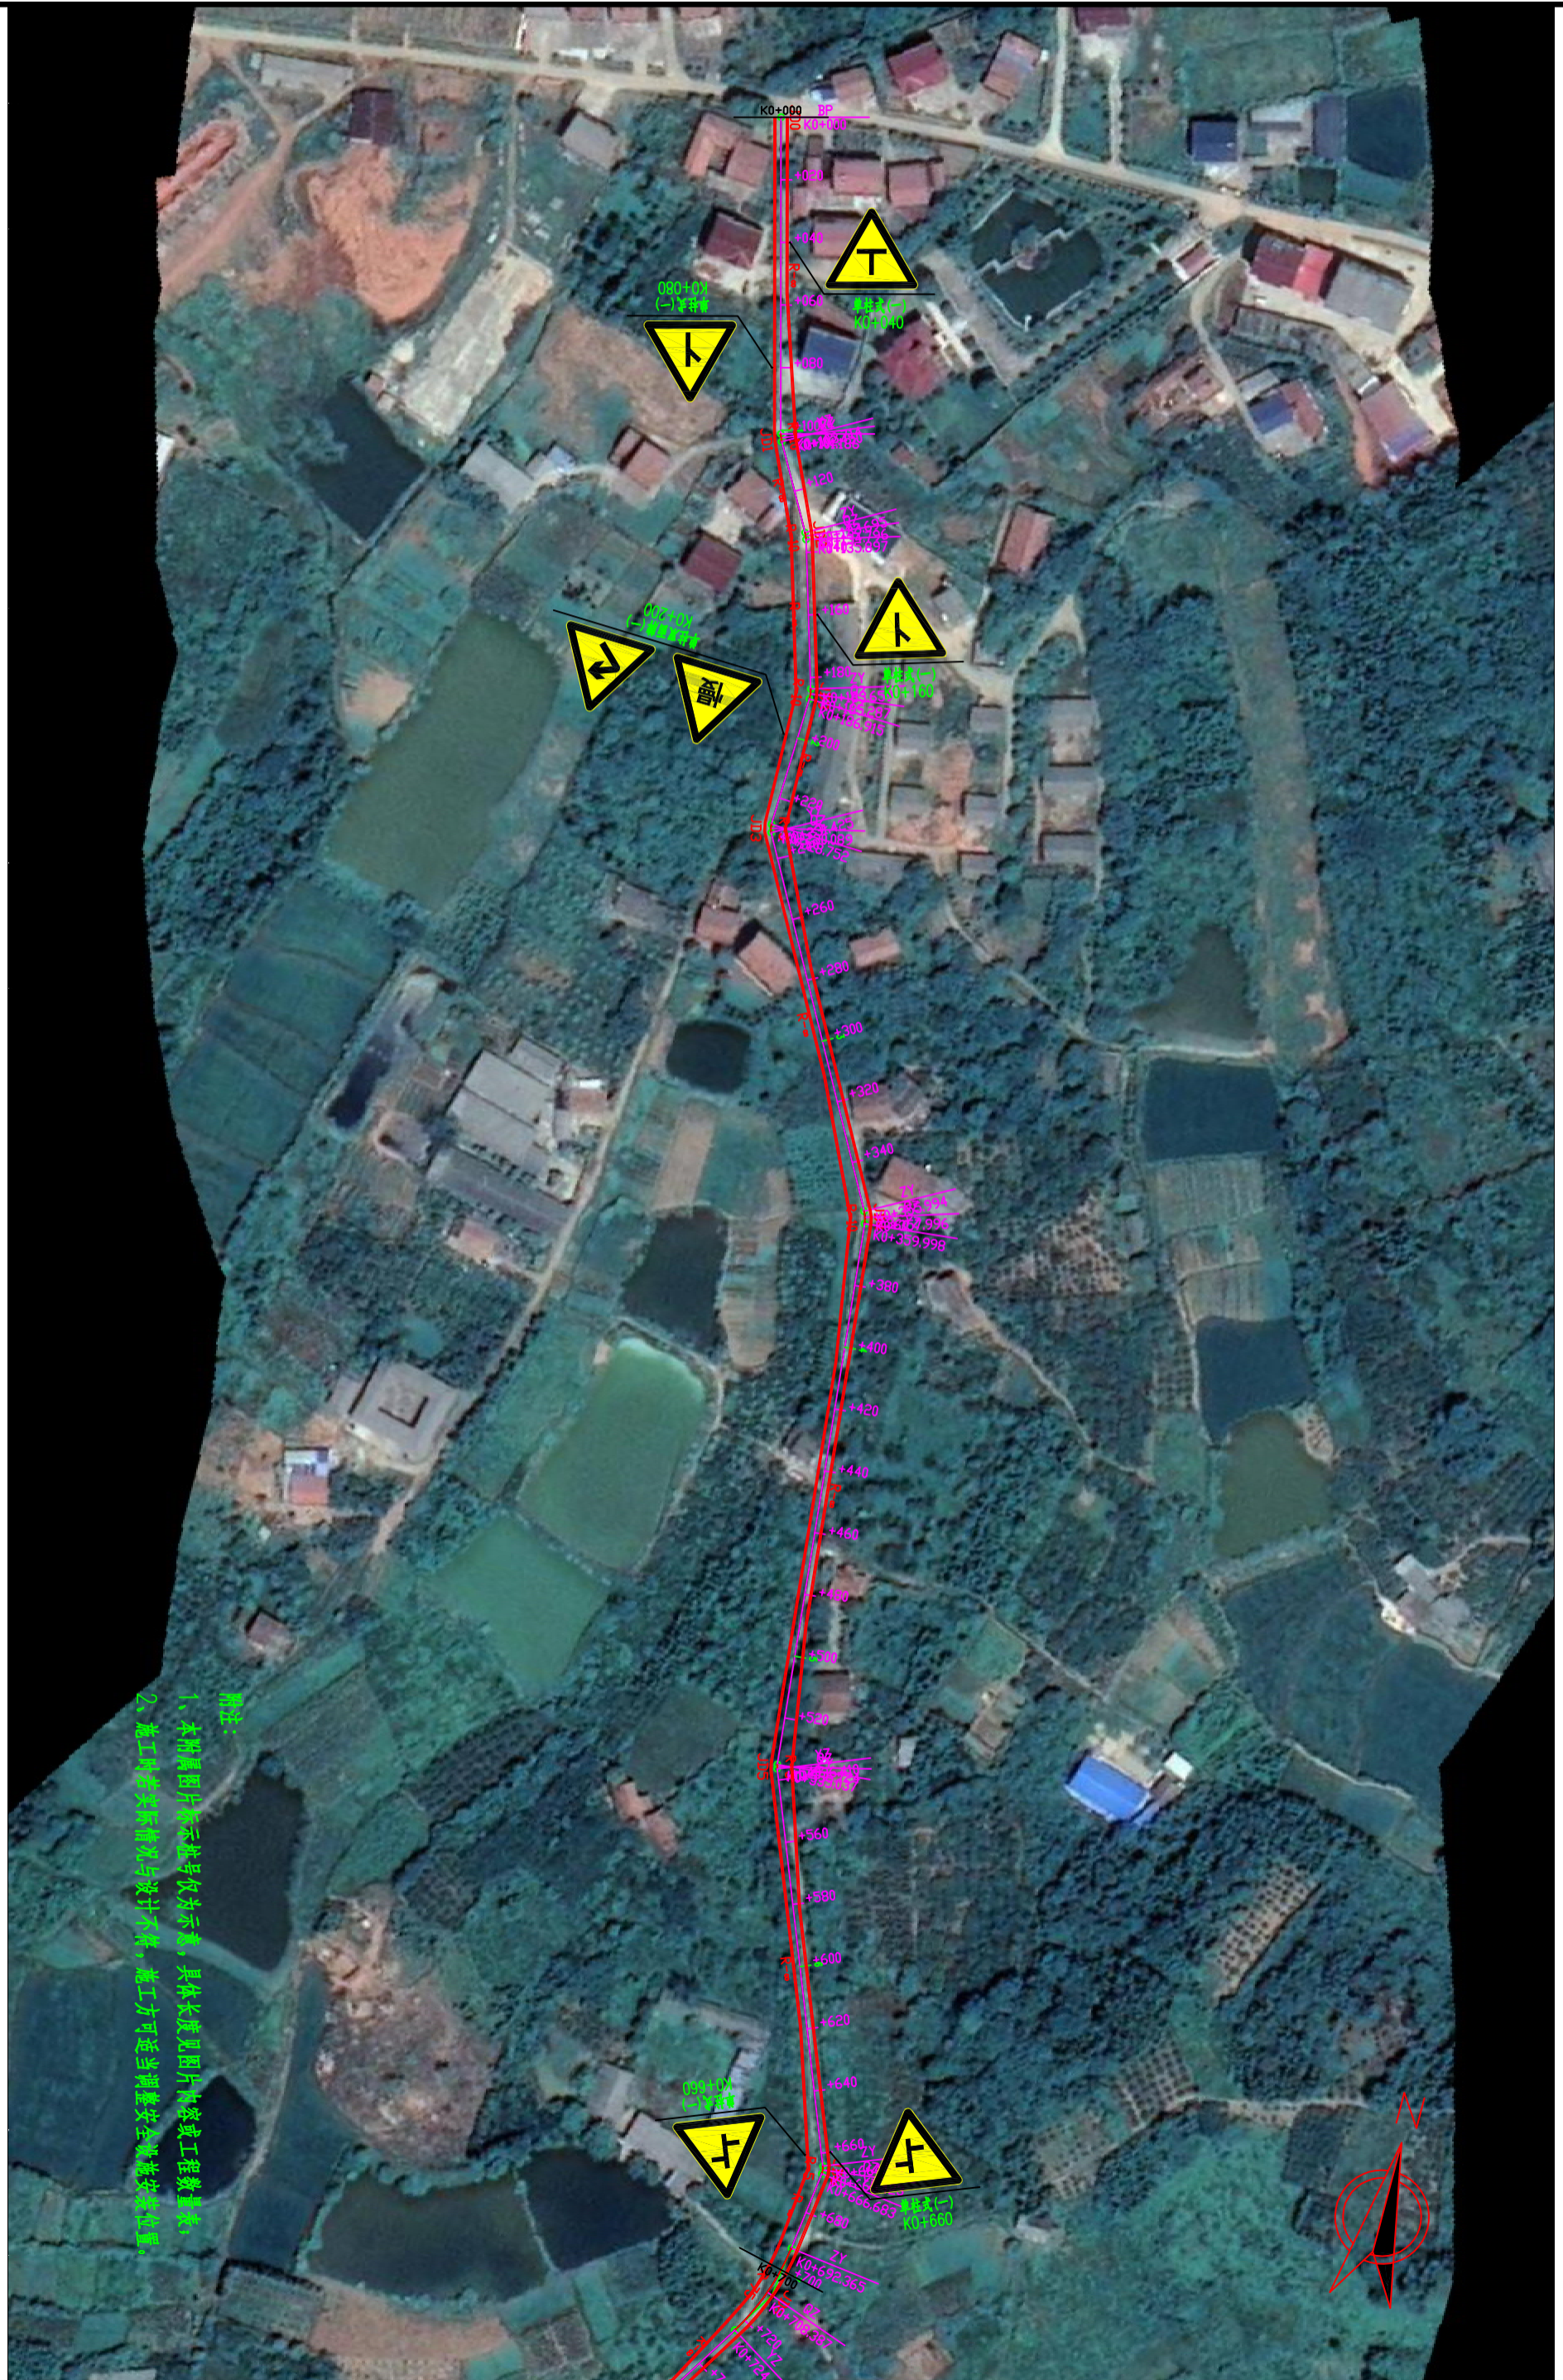

备注:
 1. 本图属图片标注, 仅供参考, 具体长度见图片内容或工程数量表。
 2. 施工过程中实际情况与设计不符, 施工方可适当调整安全设施安装位置。

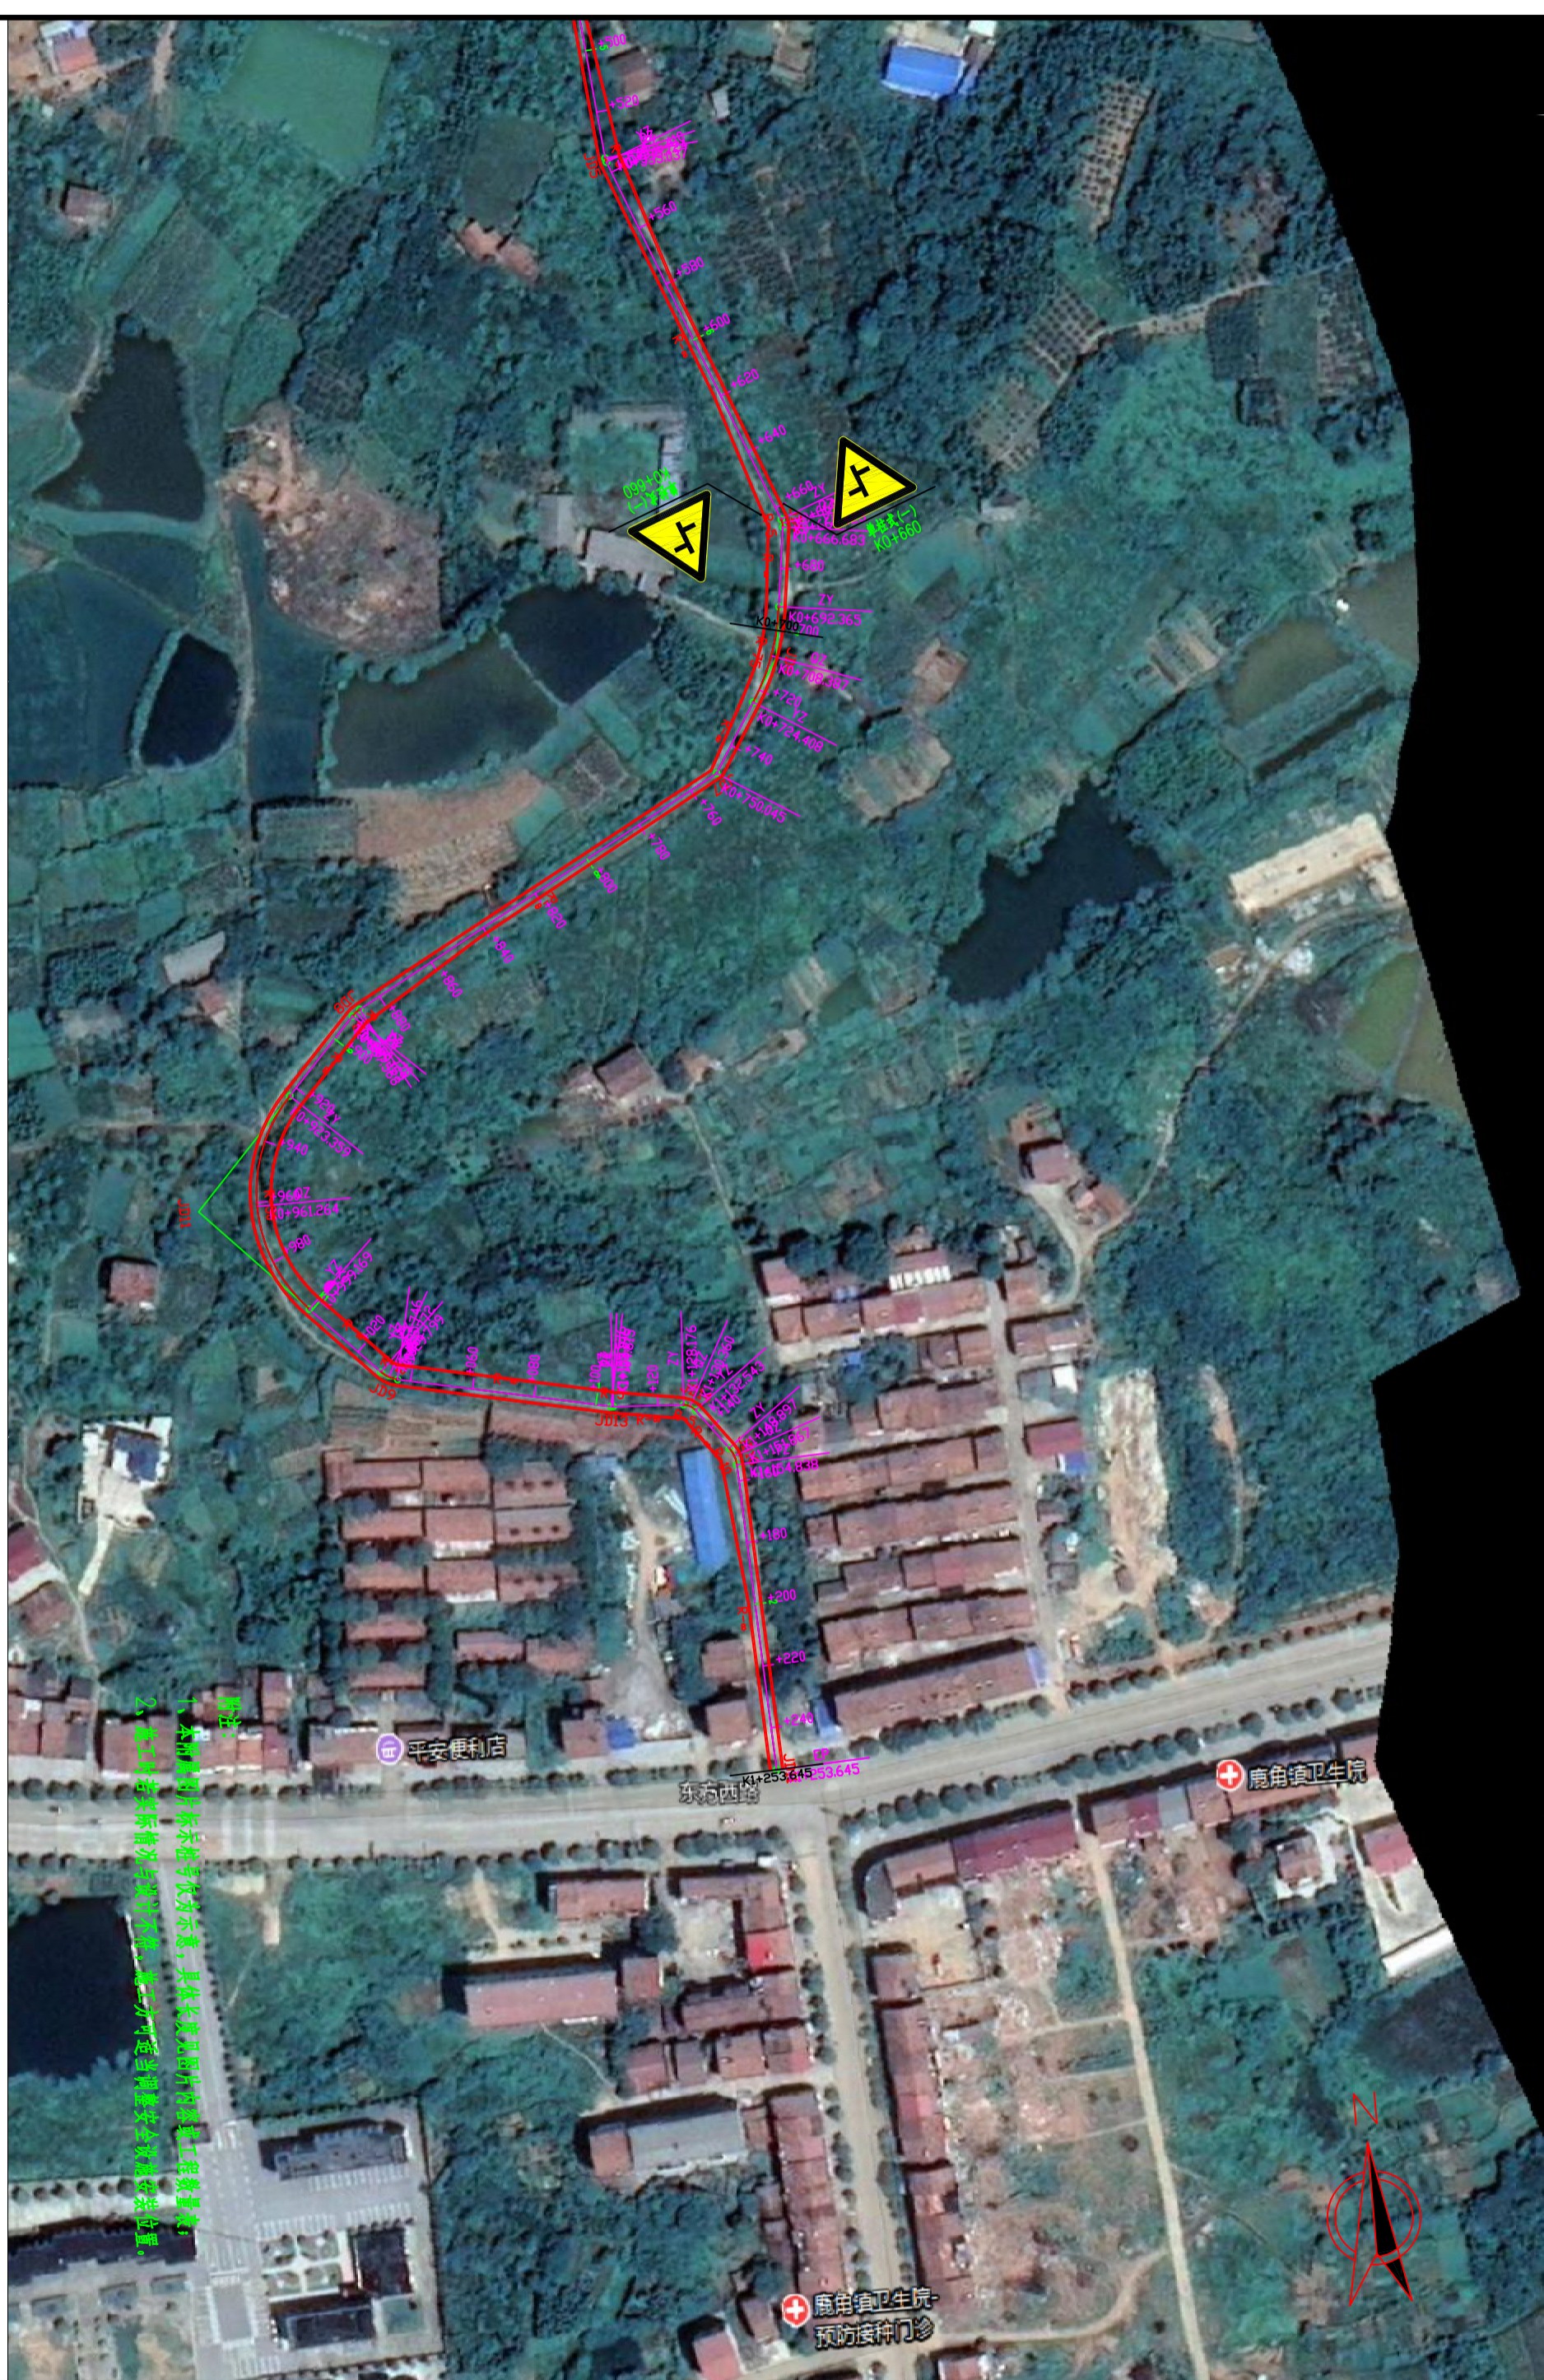

备注:
 1、本图属图片标示位号仅供参考,具体长度以图片内标注工程数量表;
 2、施工时若实际情况与设计不符,施工方可适当调整安全设施安装位置。

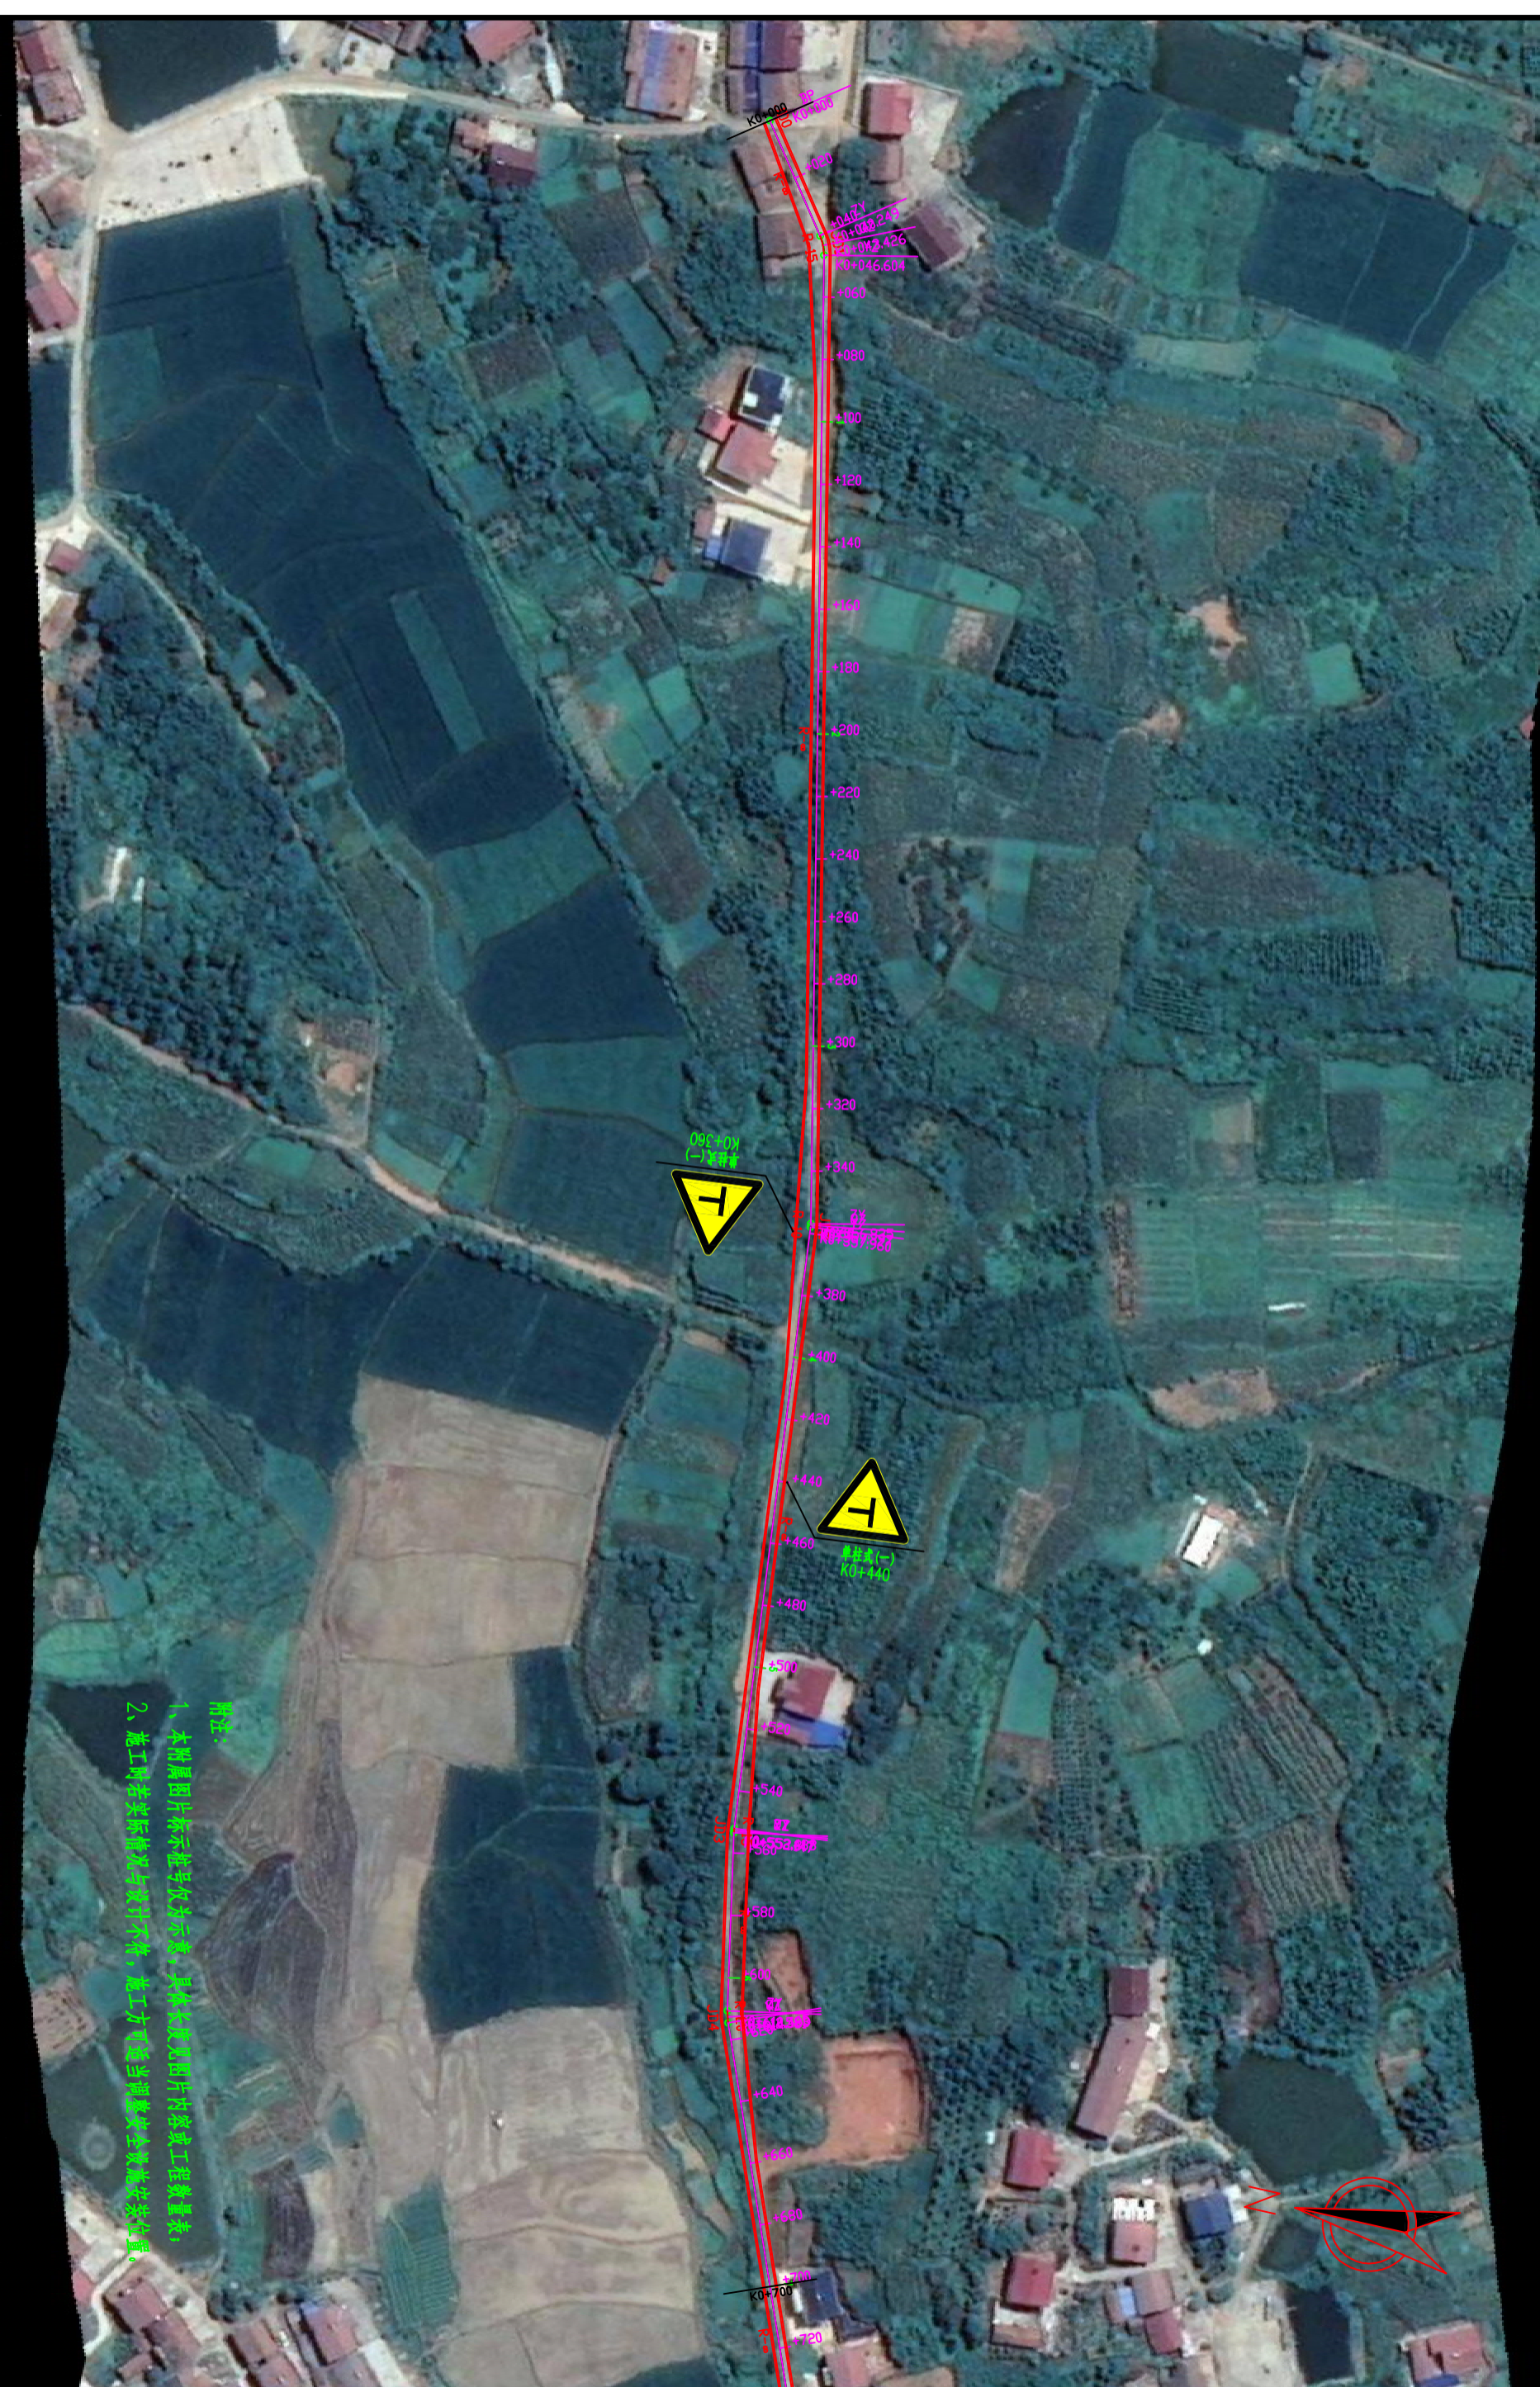

备注：
 1、本附属图片标示号及其位置，其详细数量图片内容或工程数量表；
 2、施工时若实际情况与设计不符，施工方可适当调整安全设施安装位置。



1、本附属图片标示编号仅为示意，具体长度见图片内容或工程数量表；
 2、施工时若实际情况与设计不符，施工方可适当调整安全设施安装位置。

附注：