




- 附注:
1. 本图属图片行示桩号仅为示意, 具体长度见图片内容或工程数量表;
 2. 施工时若实际情况与设计不符, 施工方可适当调整安全设施安装位置。

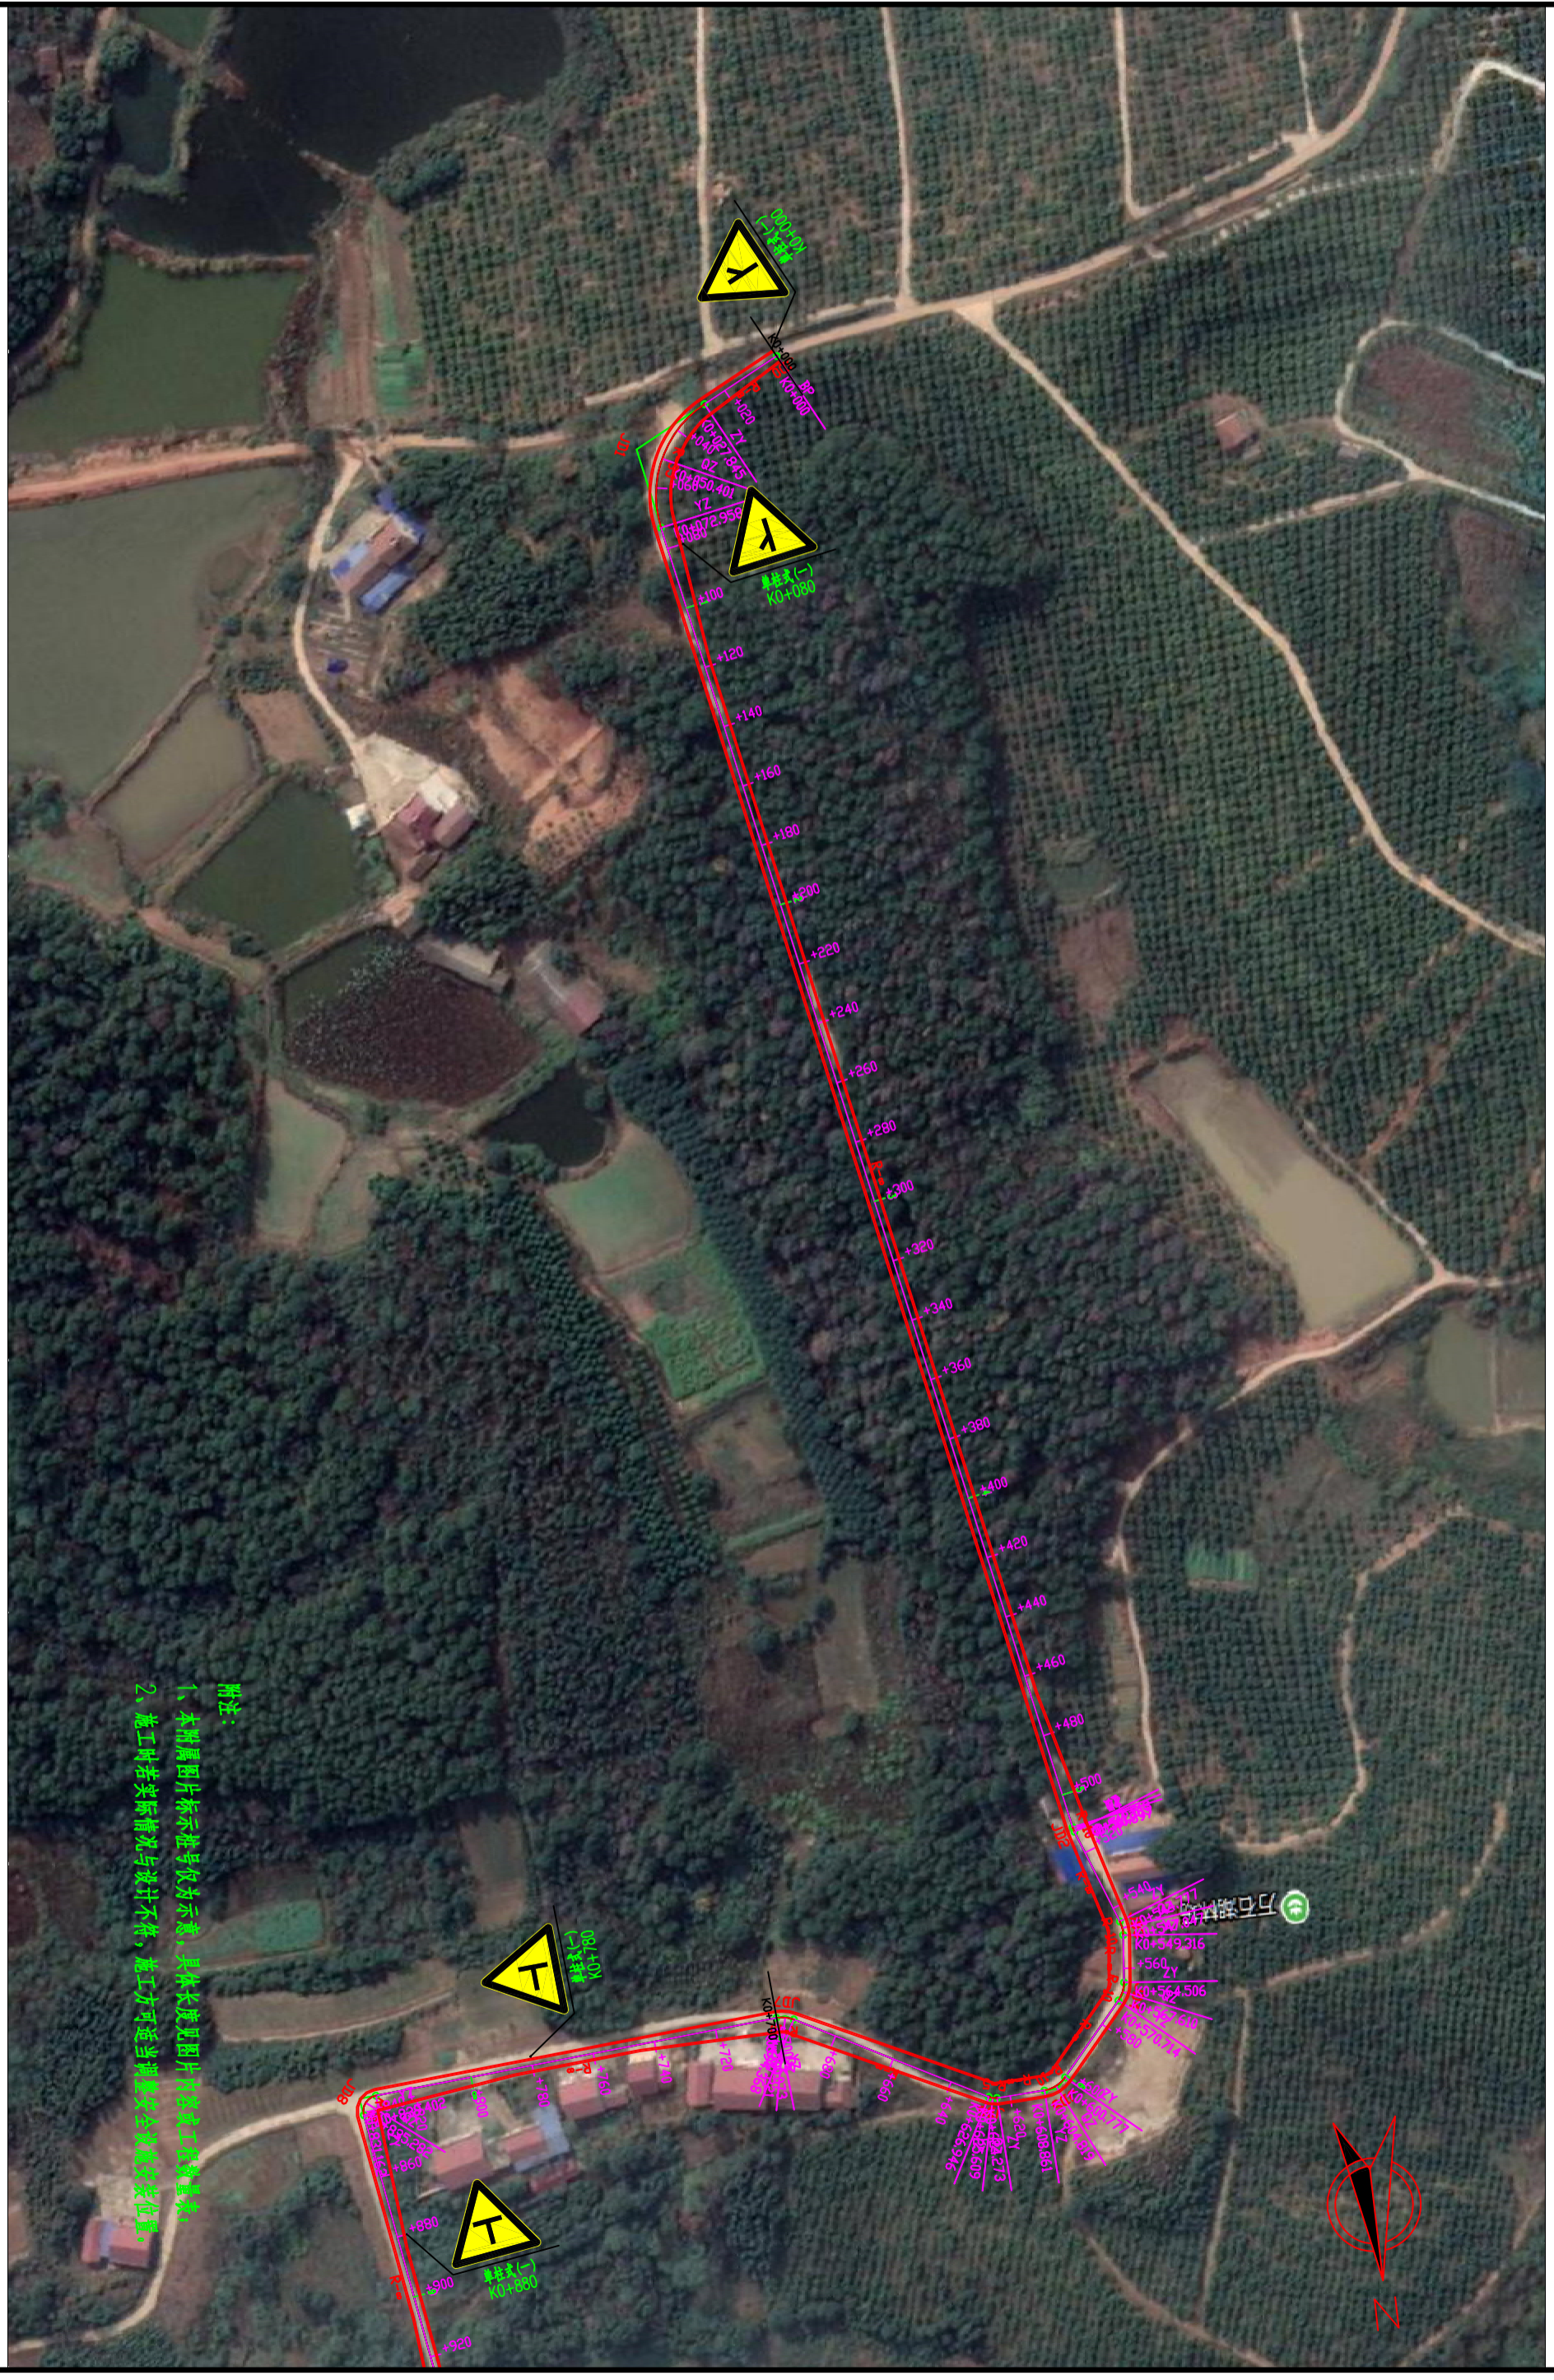


附注：
 1、本附属图片标示编号仅为示意，具体长度见图片内标注工程数量表。
 2、施工时若实际情况与设计不符，施工方可适当调整安全设施安装位置。

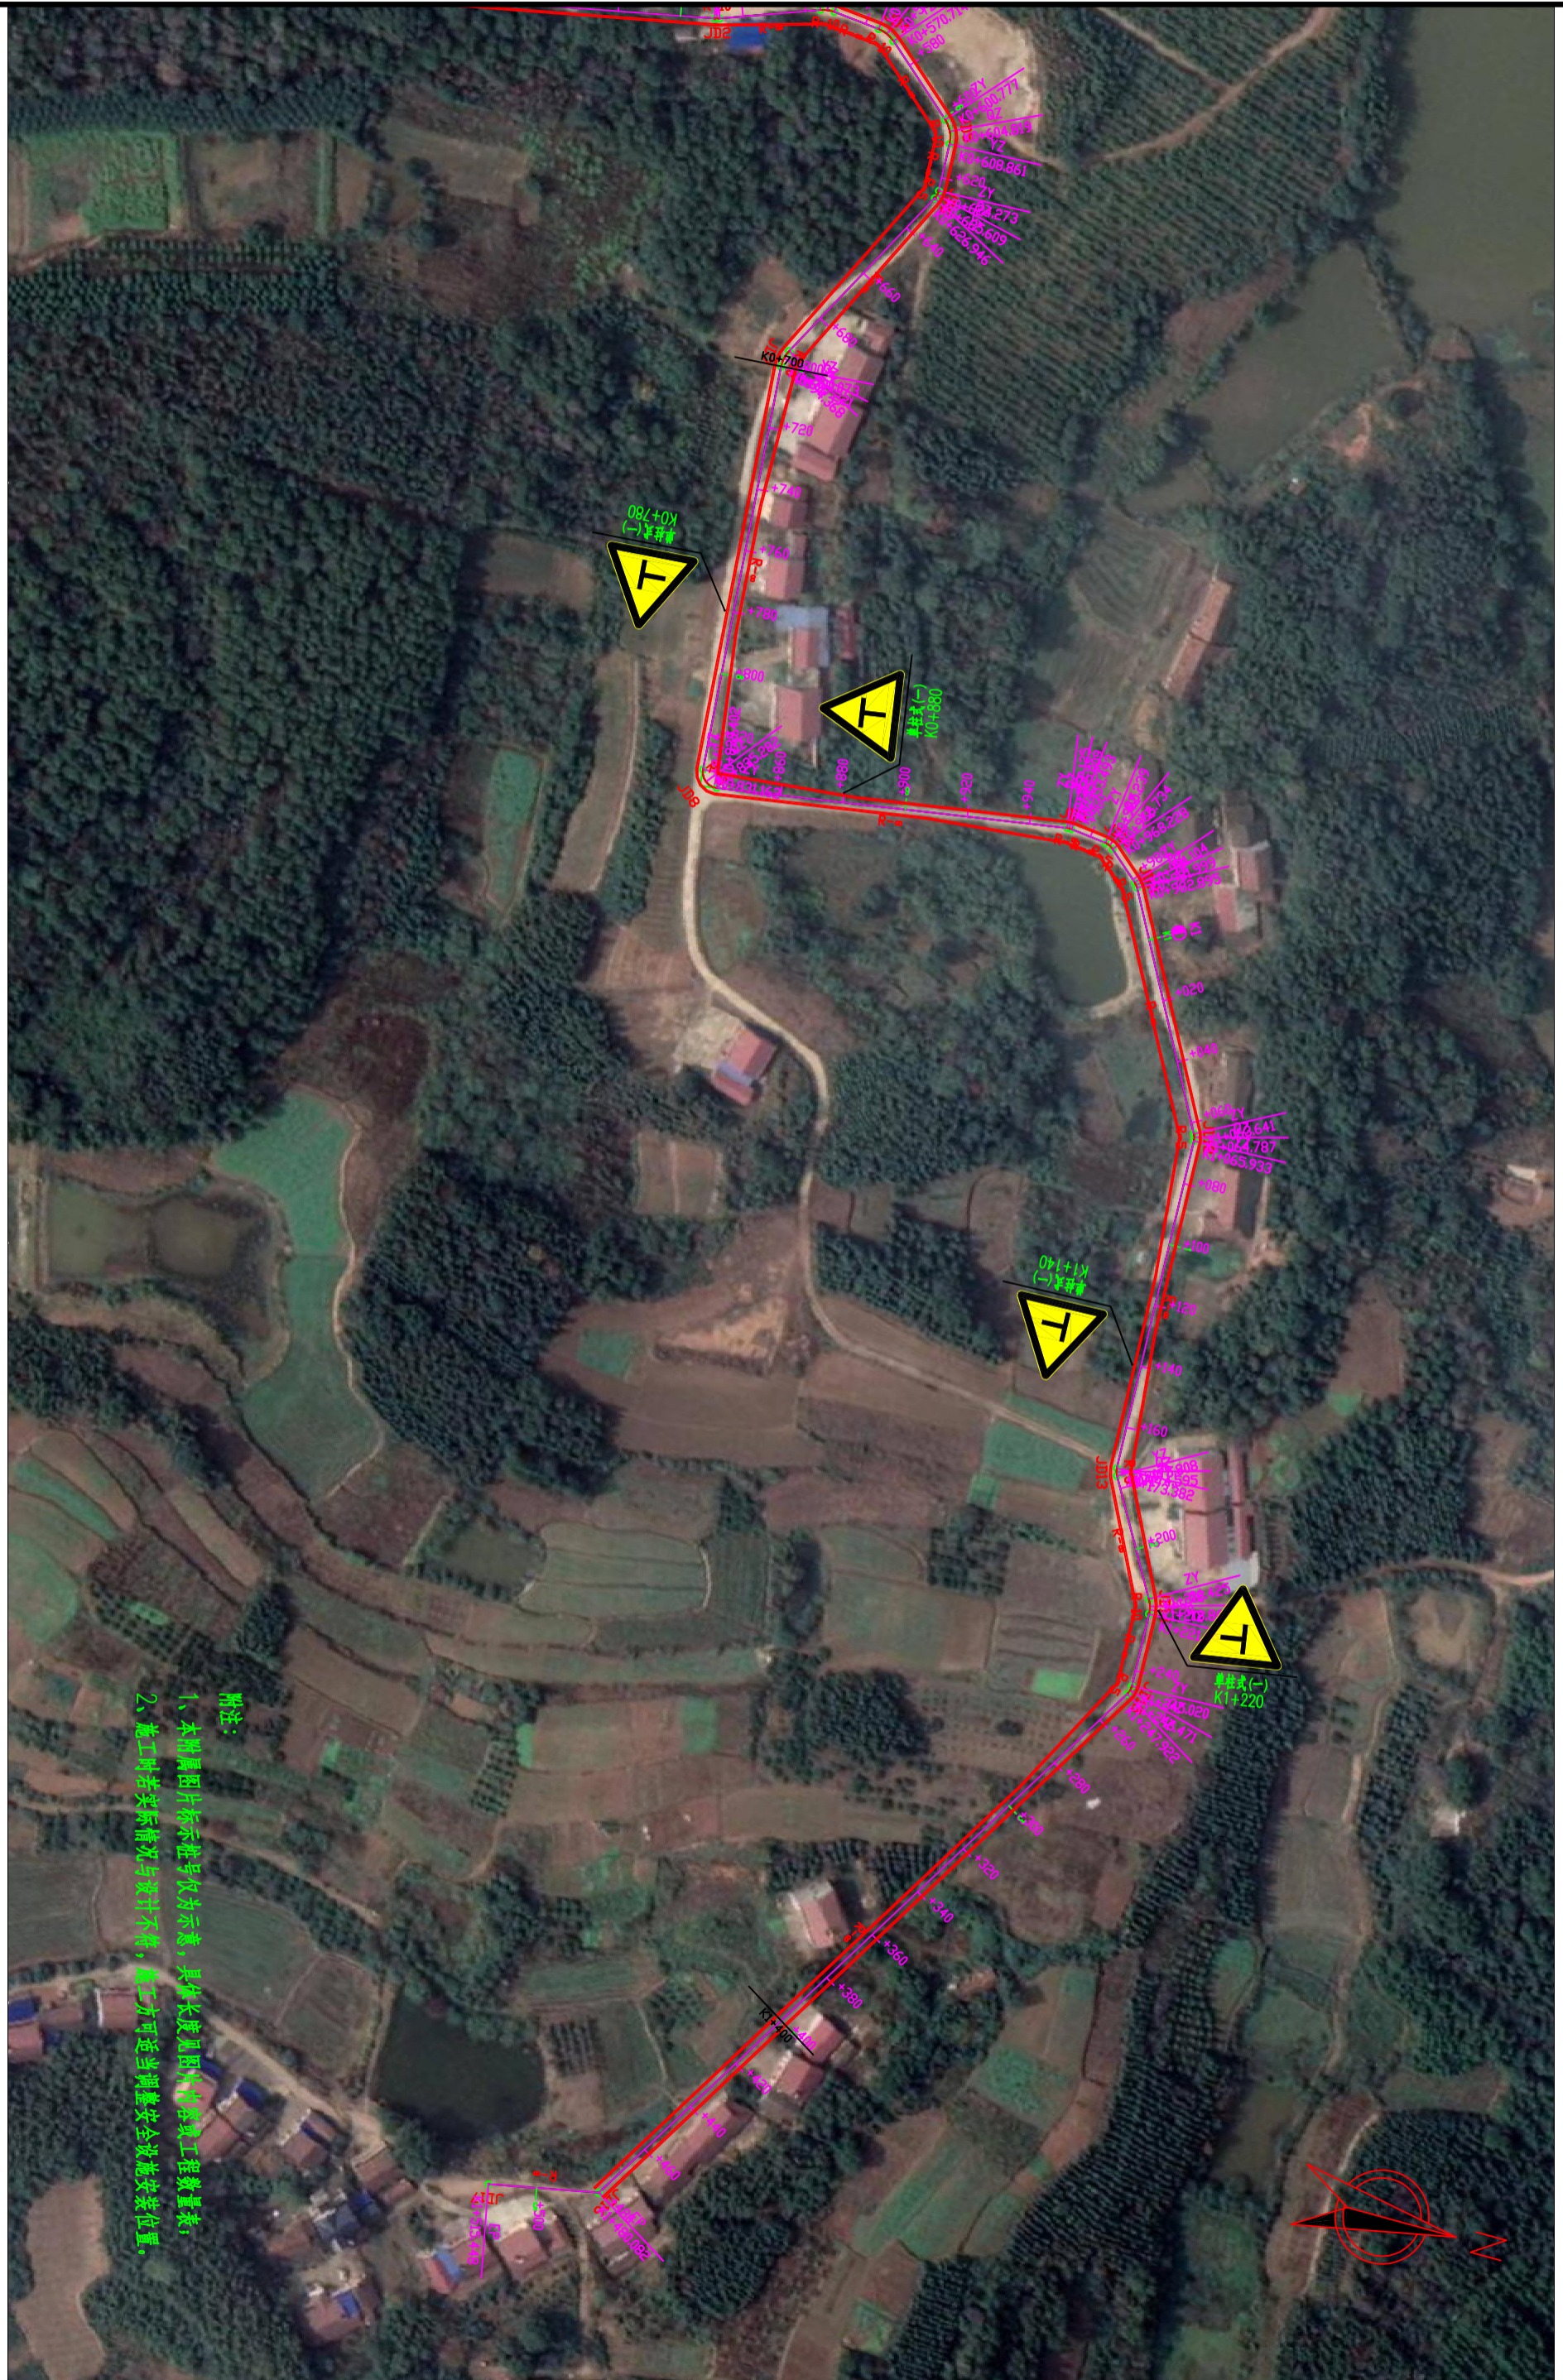

附注：
 1、本图属图片标示编号仅供参考，具体长度及图例的路段工程数量表；
 2、施工时若实际情况与设计不符，施工方可适当调整安全设施安装位置。

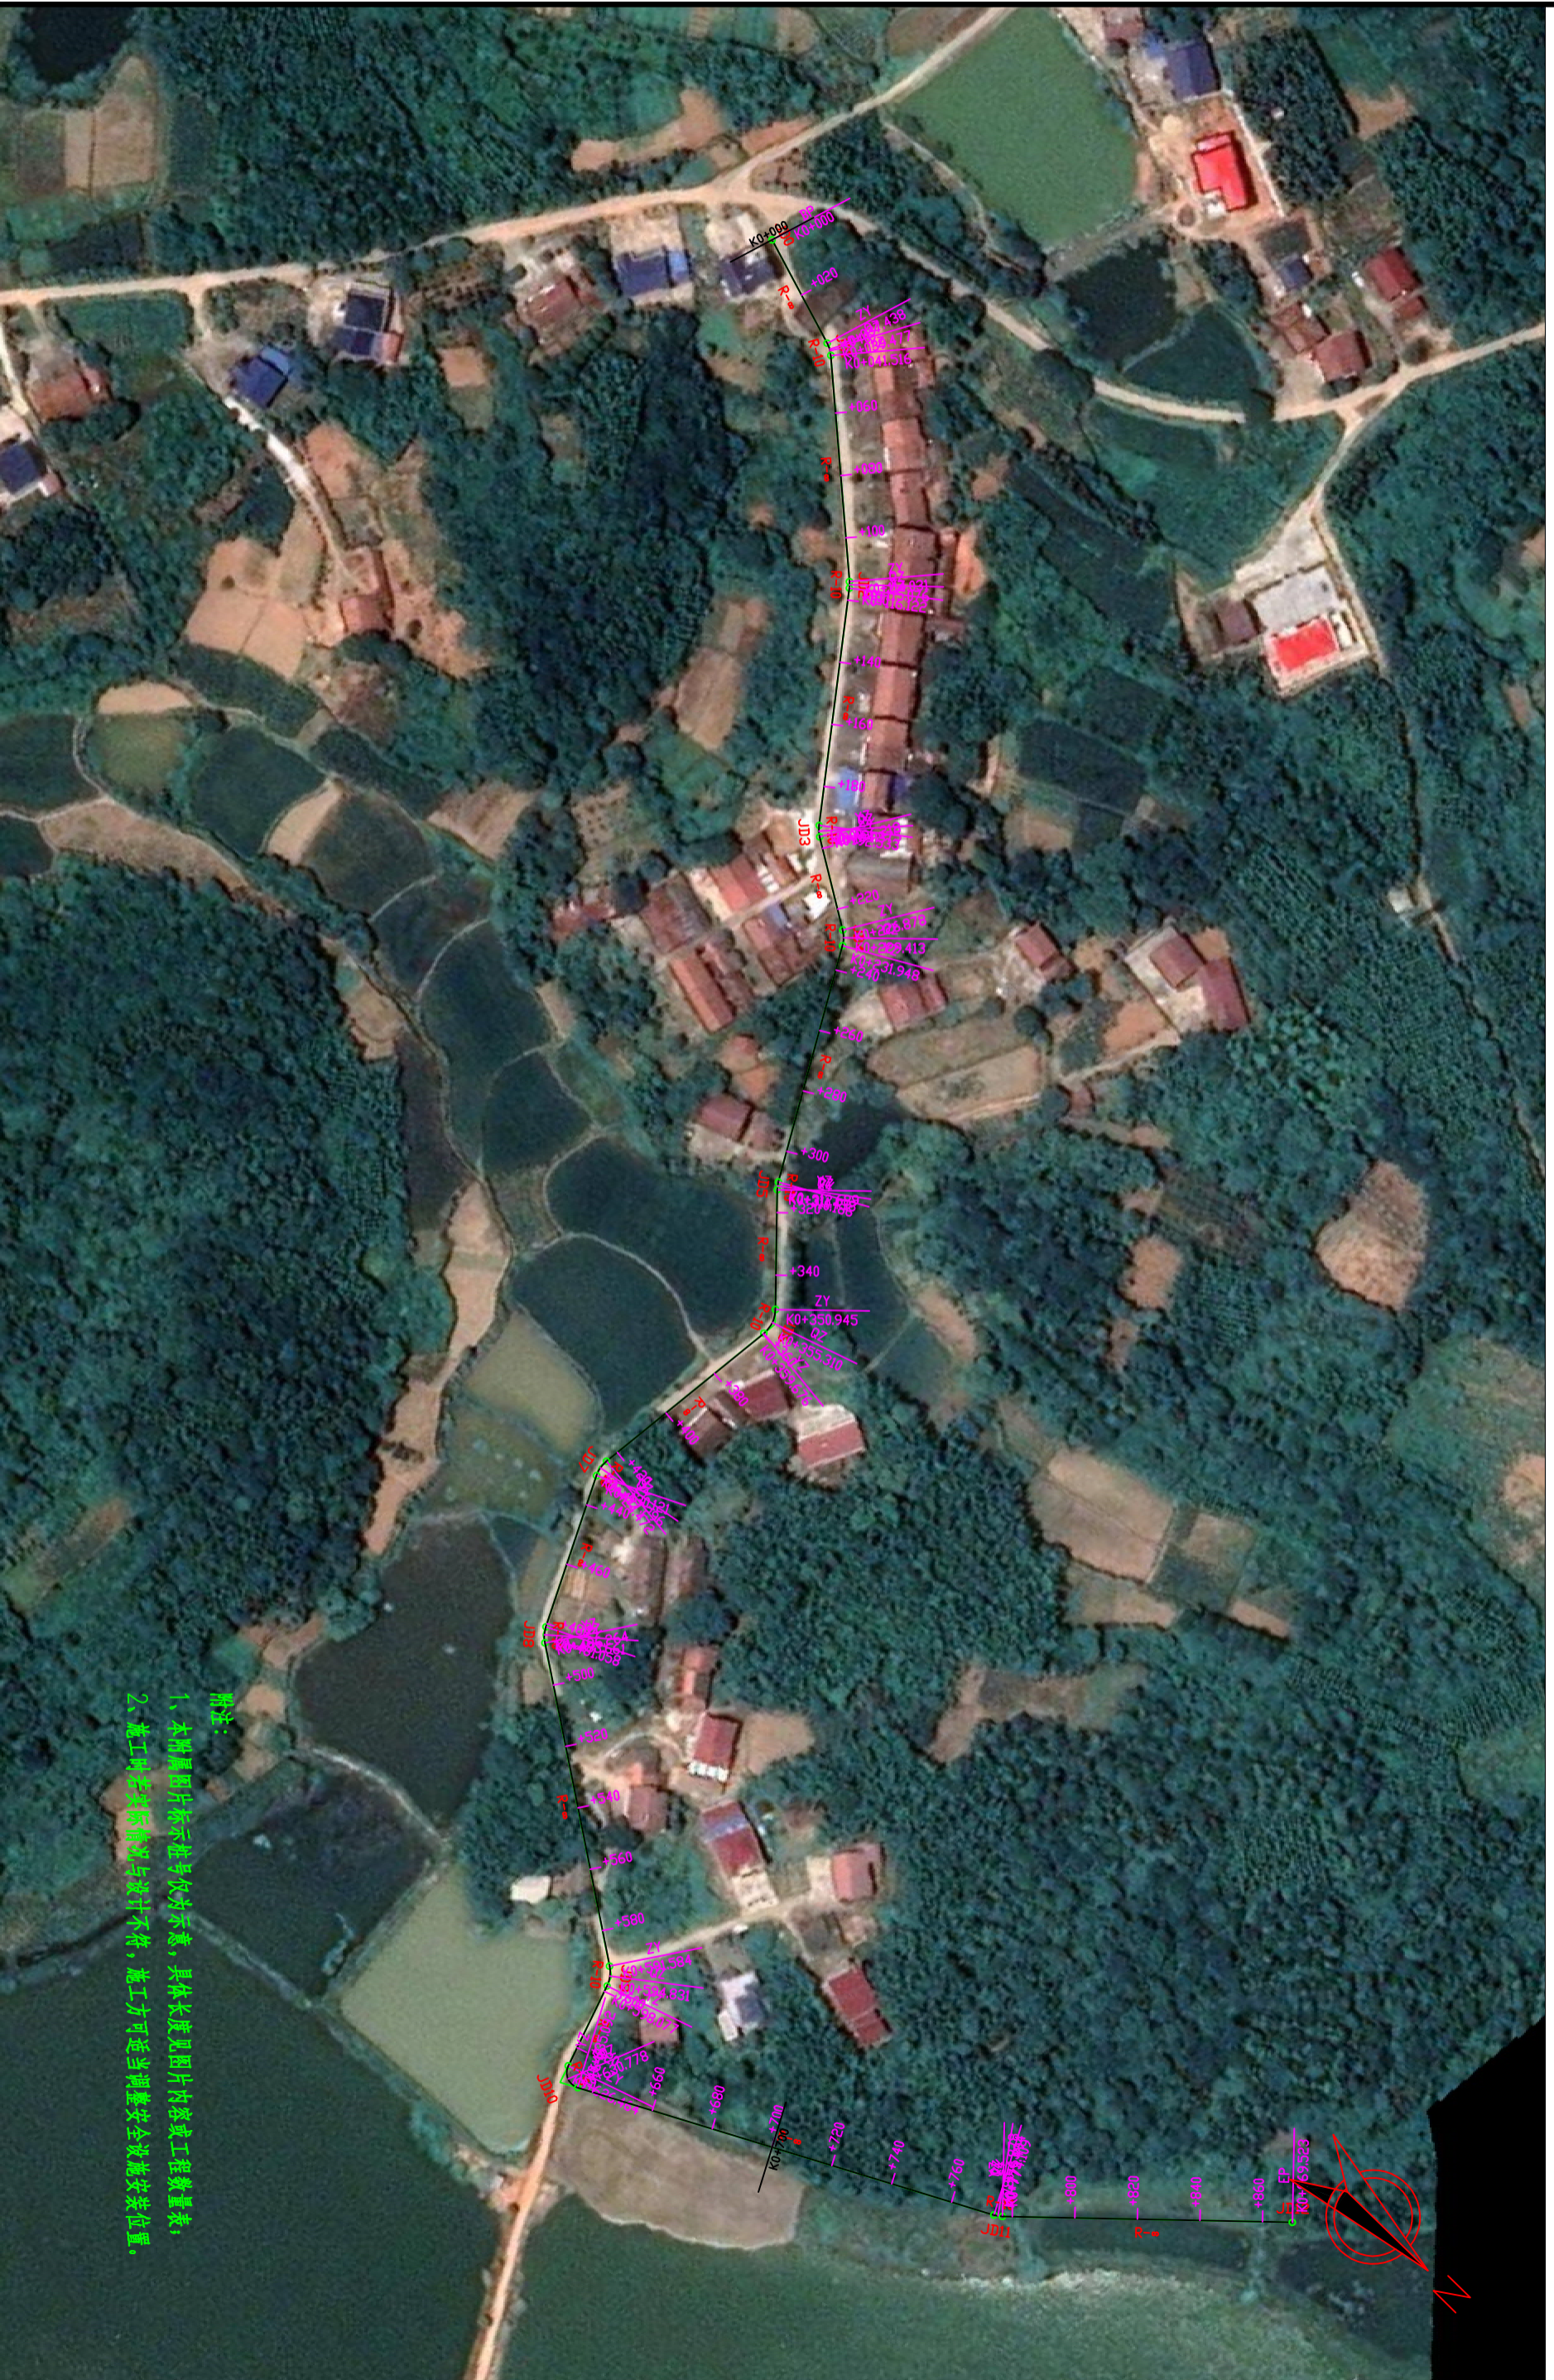


附注：
 1、本图属图片标示号仅供参考，具体长度见图片内容或工程数量表；
 2、施工时若实际情况与设计不符，施工方可适当调整安全设施安装位置。

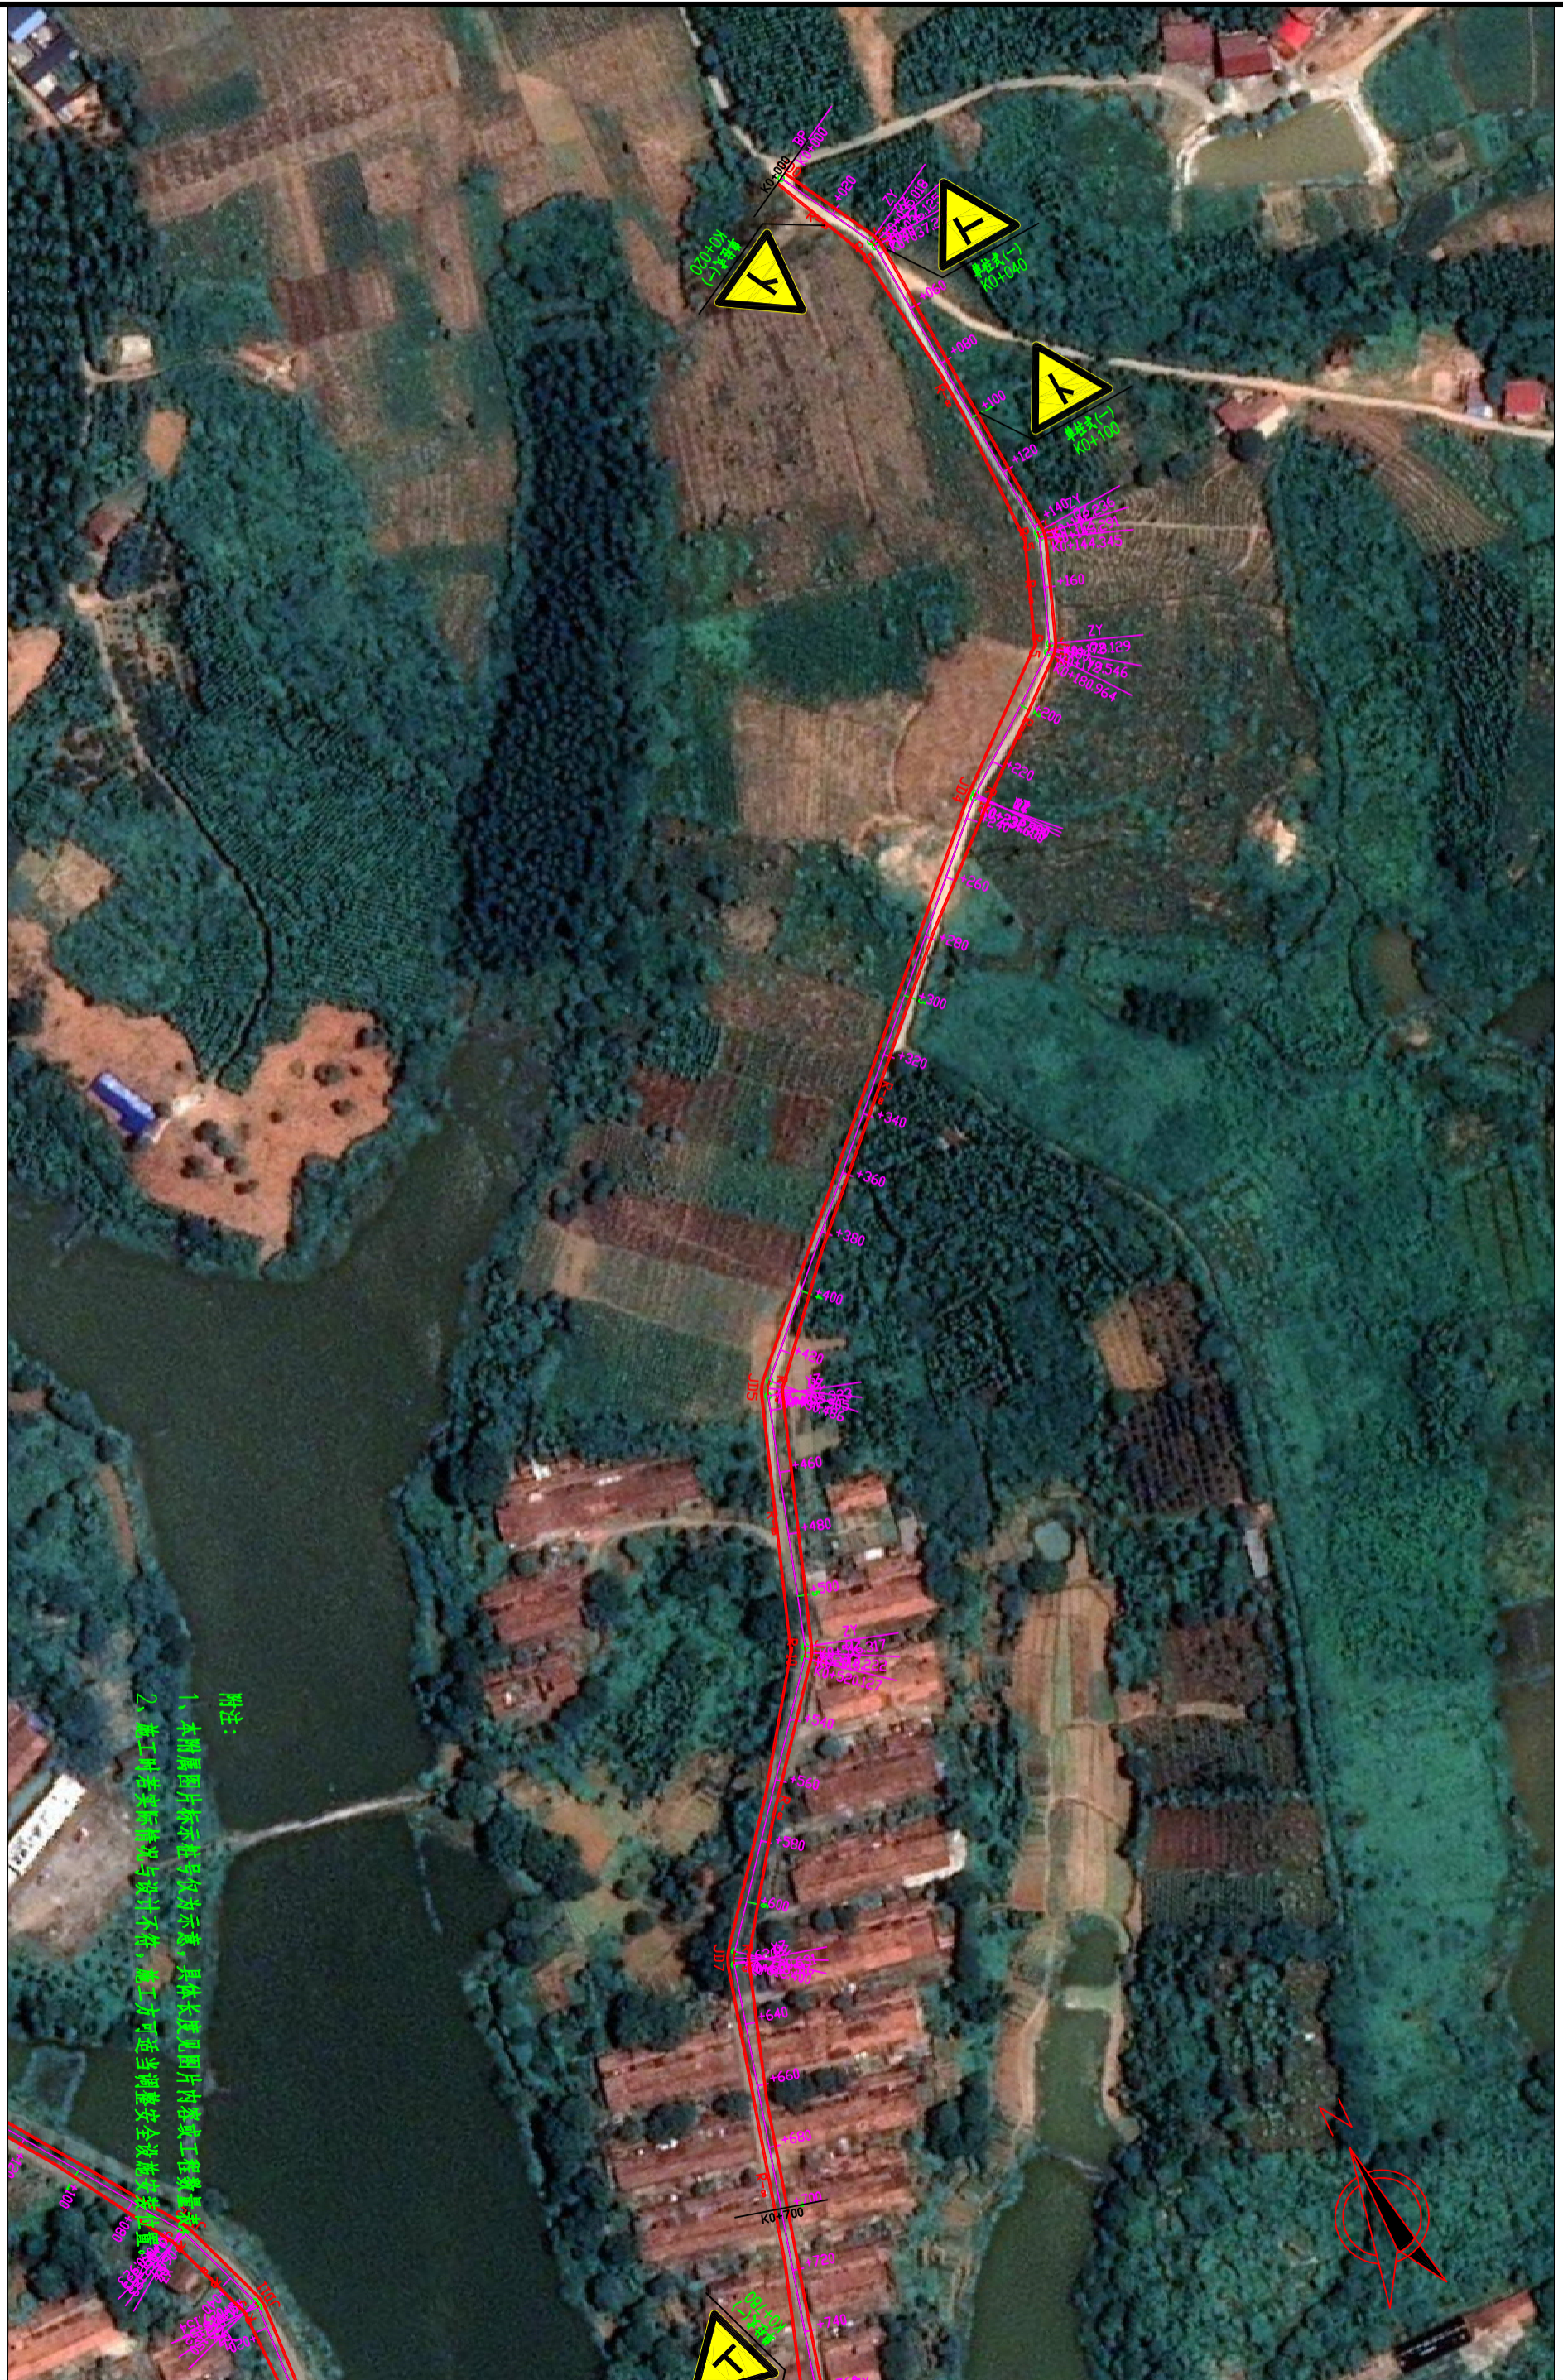





附注：
 1、本图属图片标示编号为示意图，具体长度及图片内容以工程量为准；
 2、施工时若实际值与设计不符，施工方可适当调整安全设施安装位置。

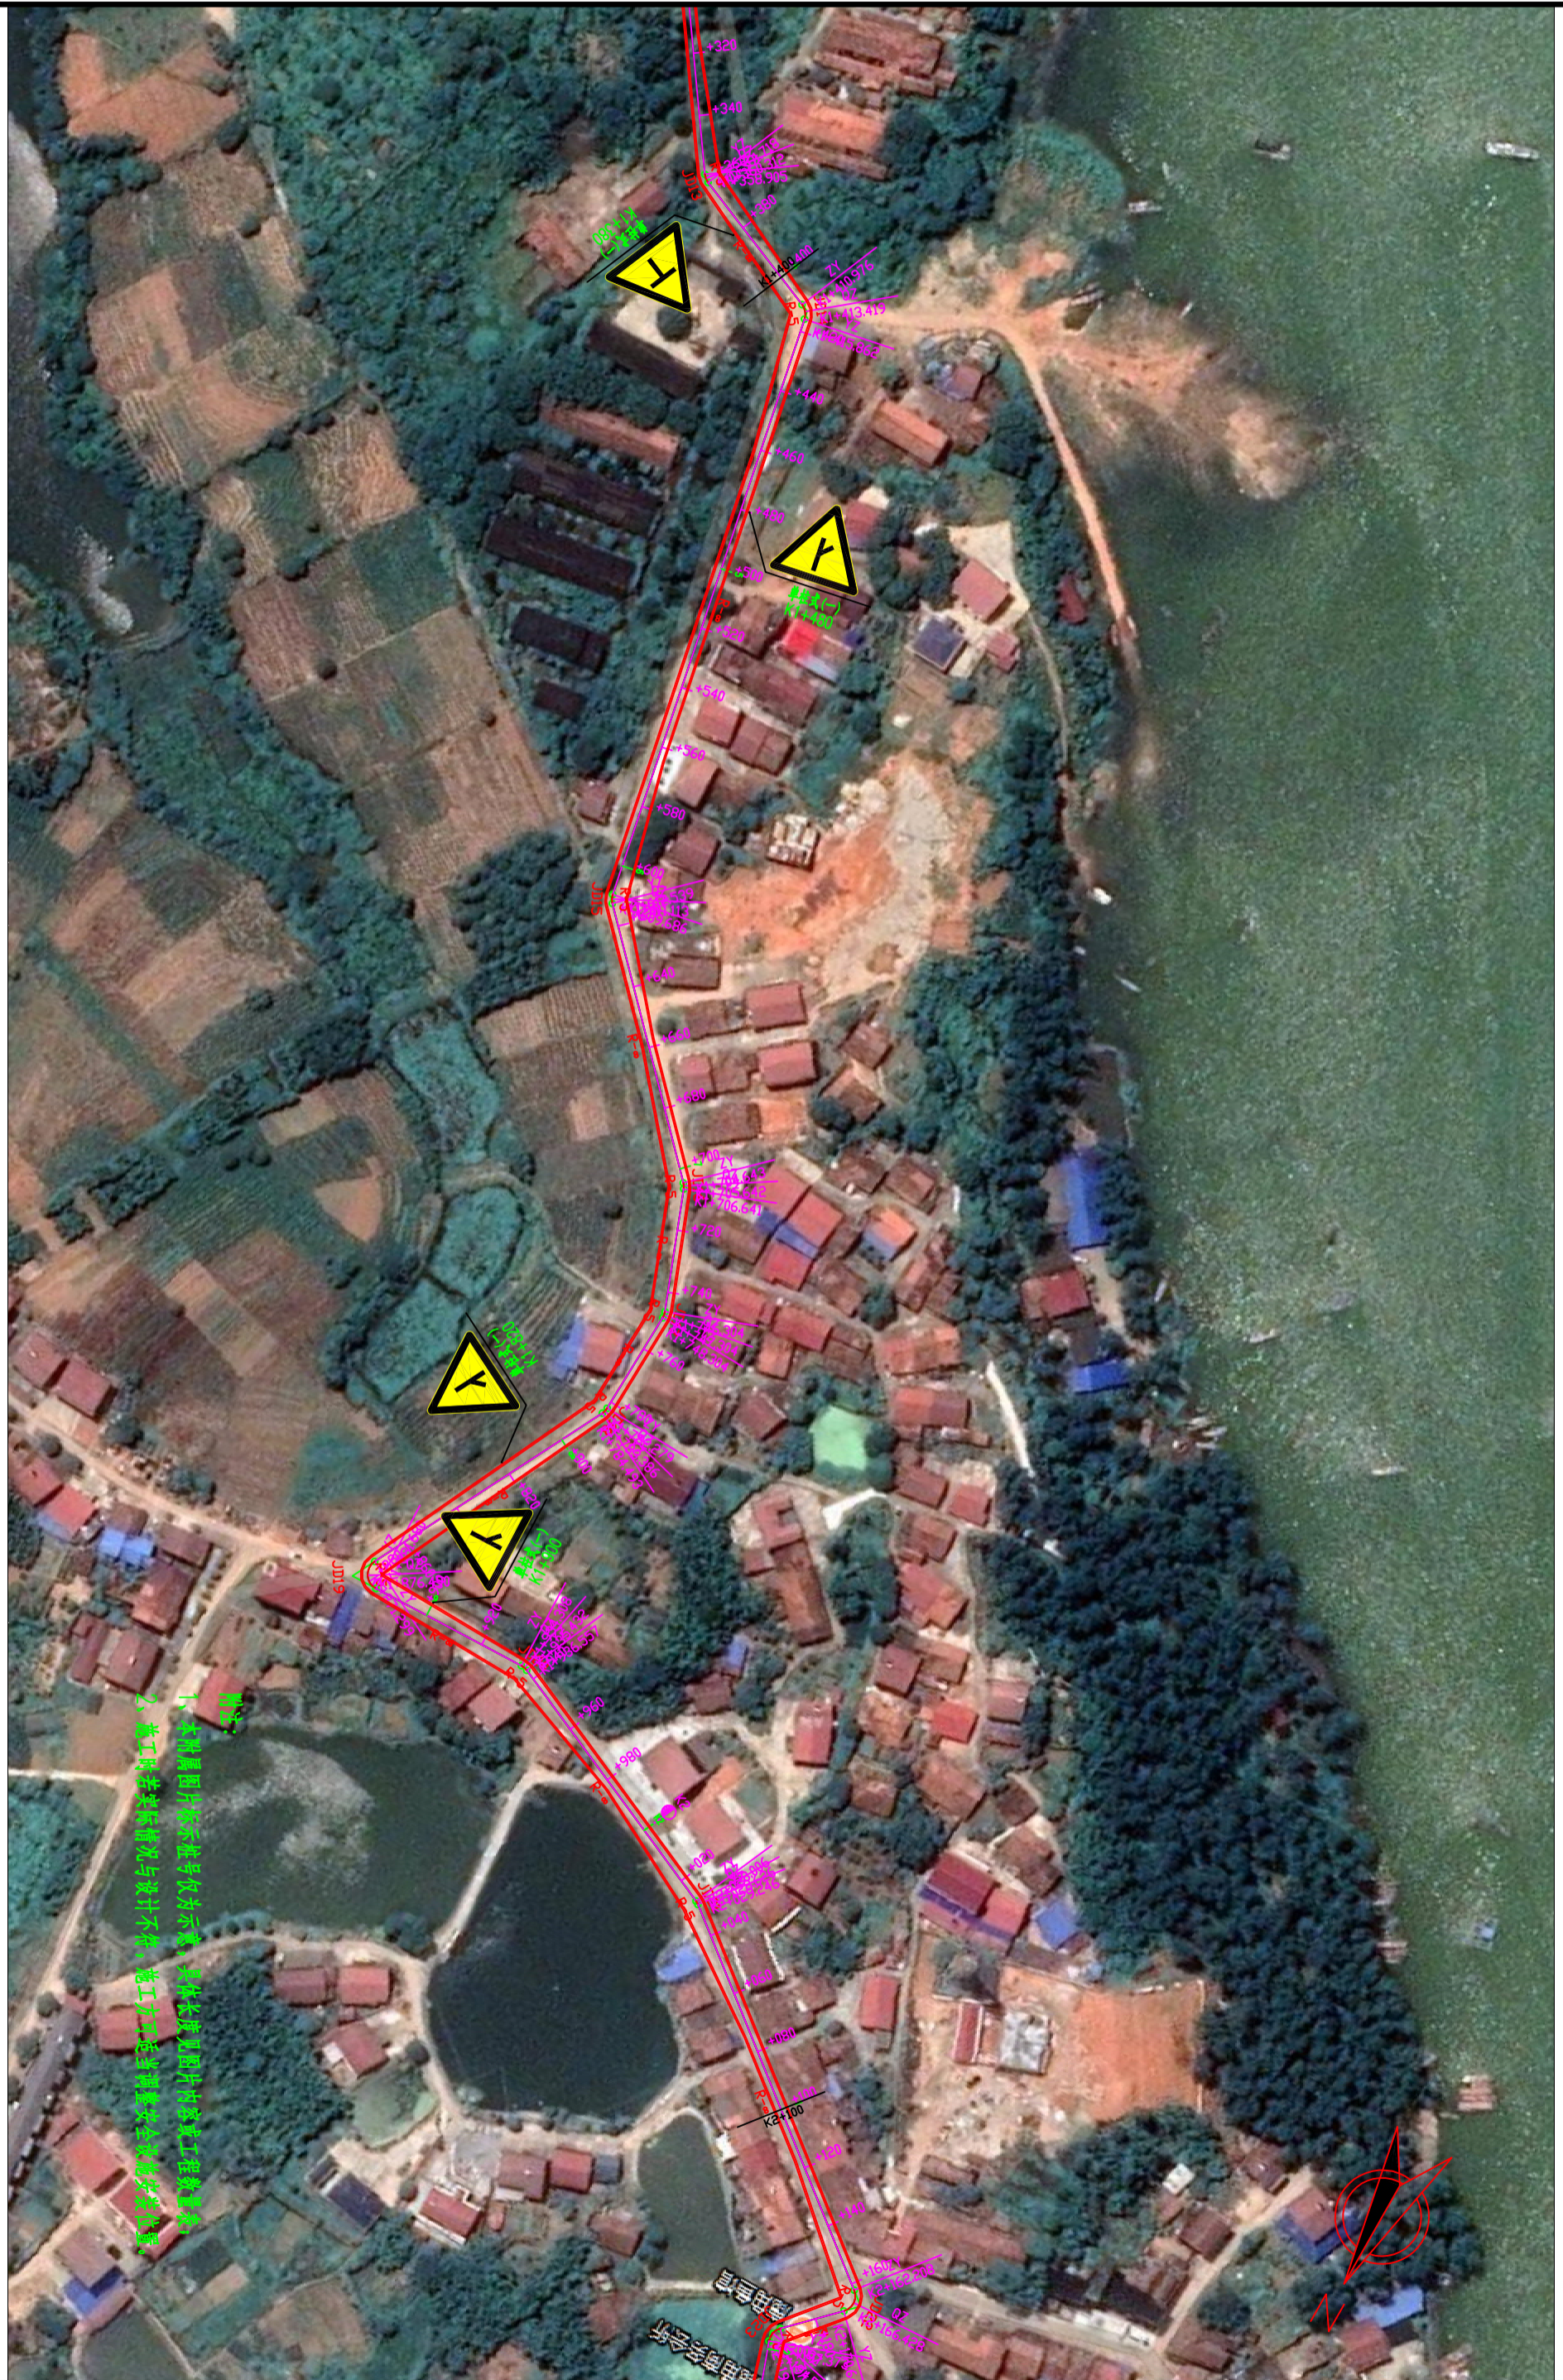

附注:
 1、本图属图片标注, 标注号仅为示意图, 具体长度及图片内容以工程数量表为准;
 2、施工过程中实际情况与设计不符, 施工方可适当调整安全设施安装位置。

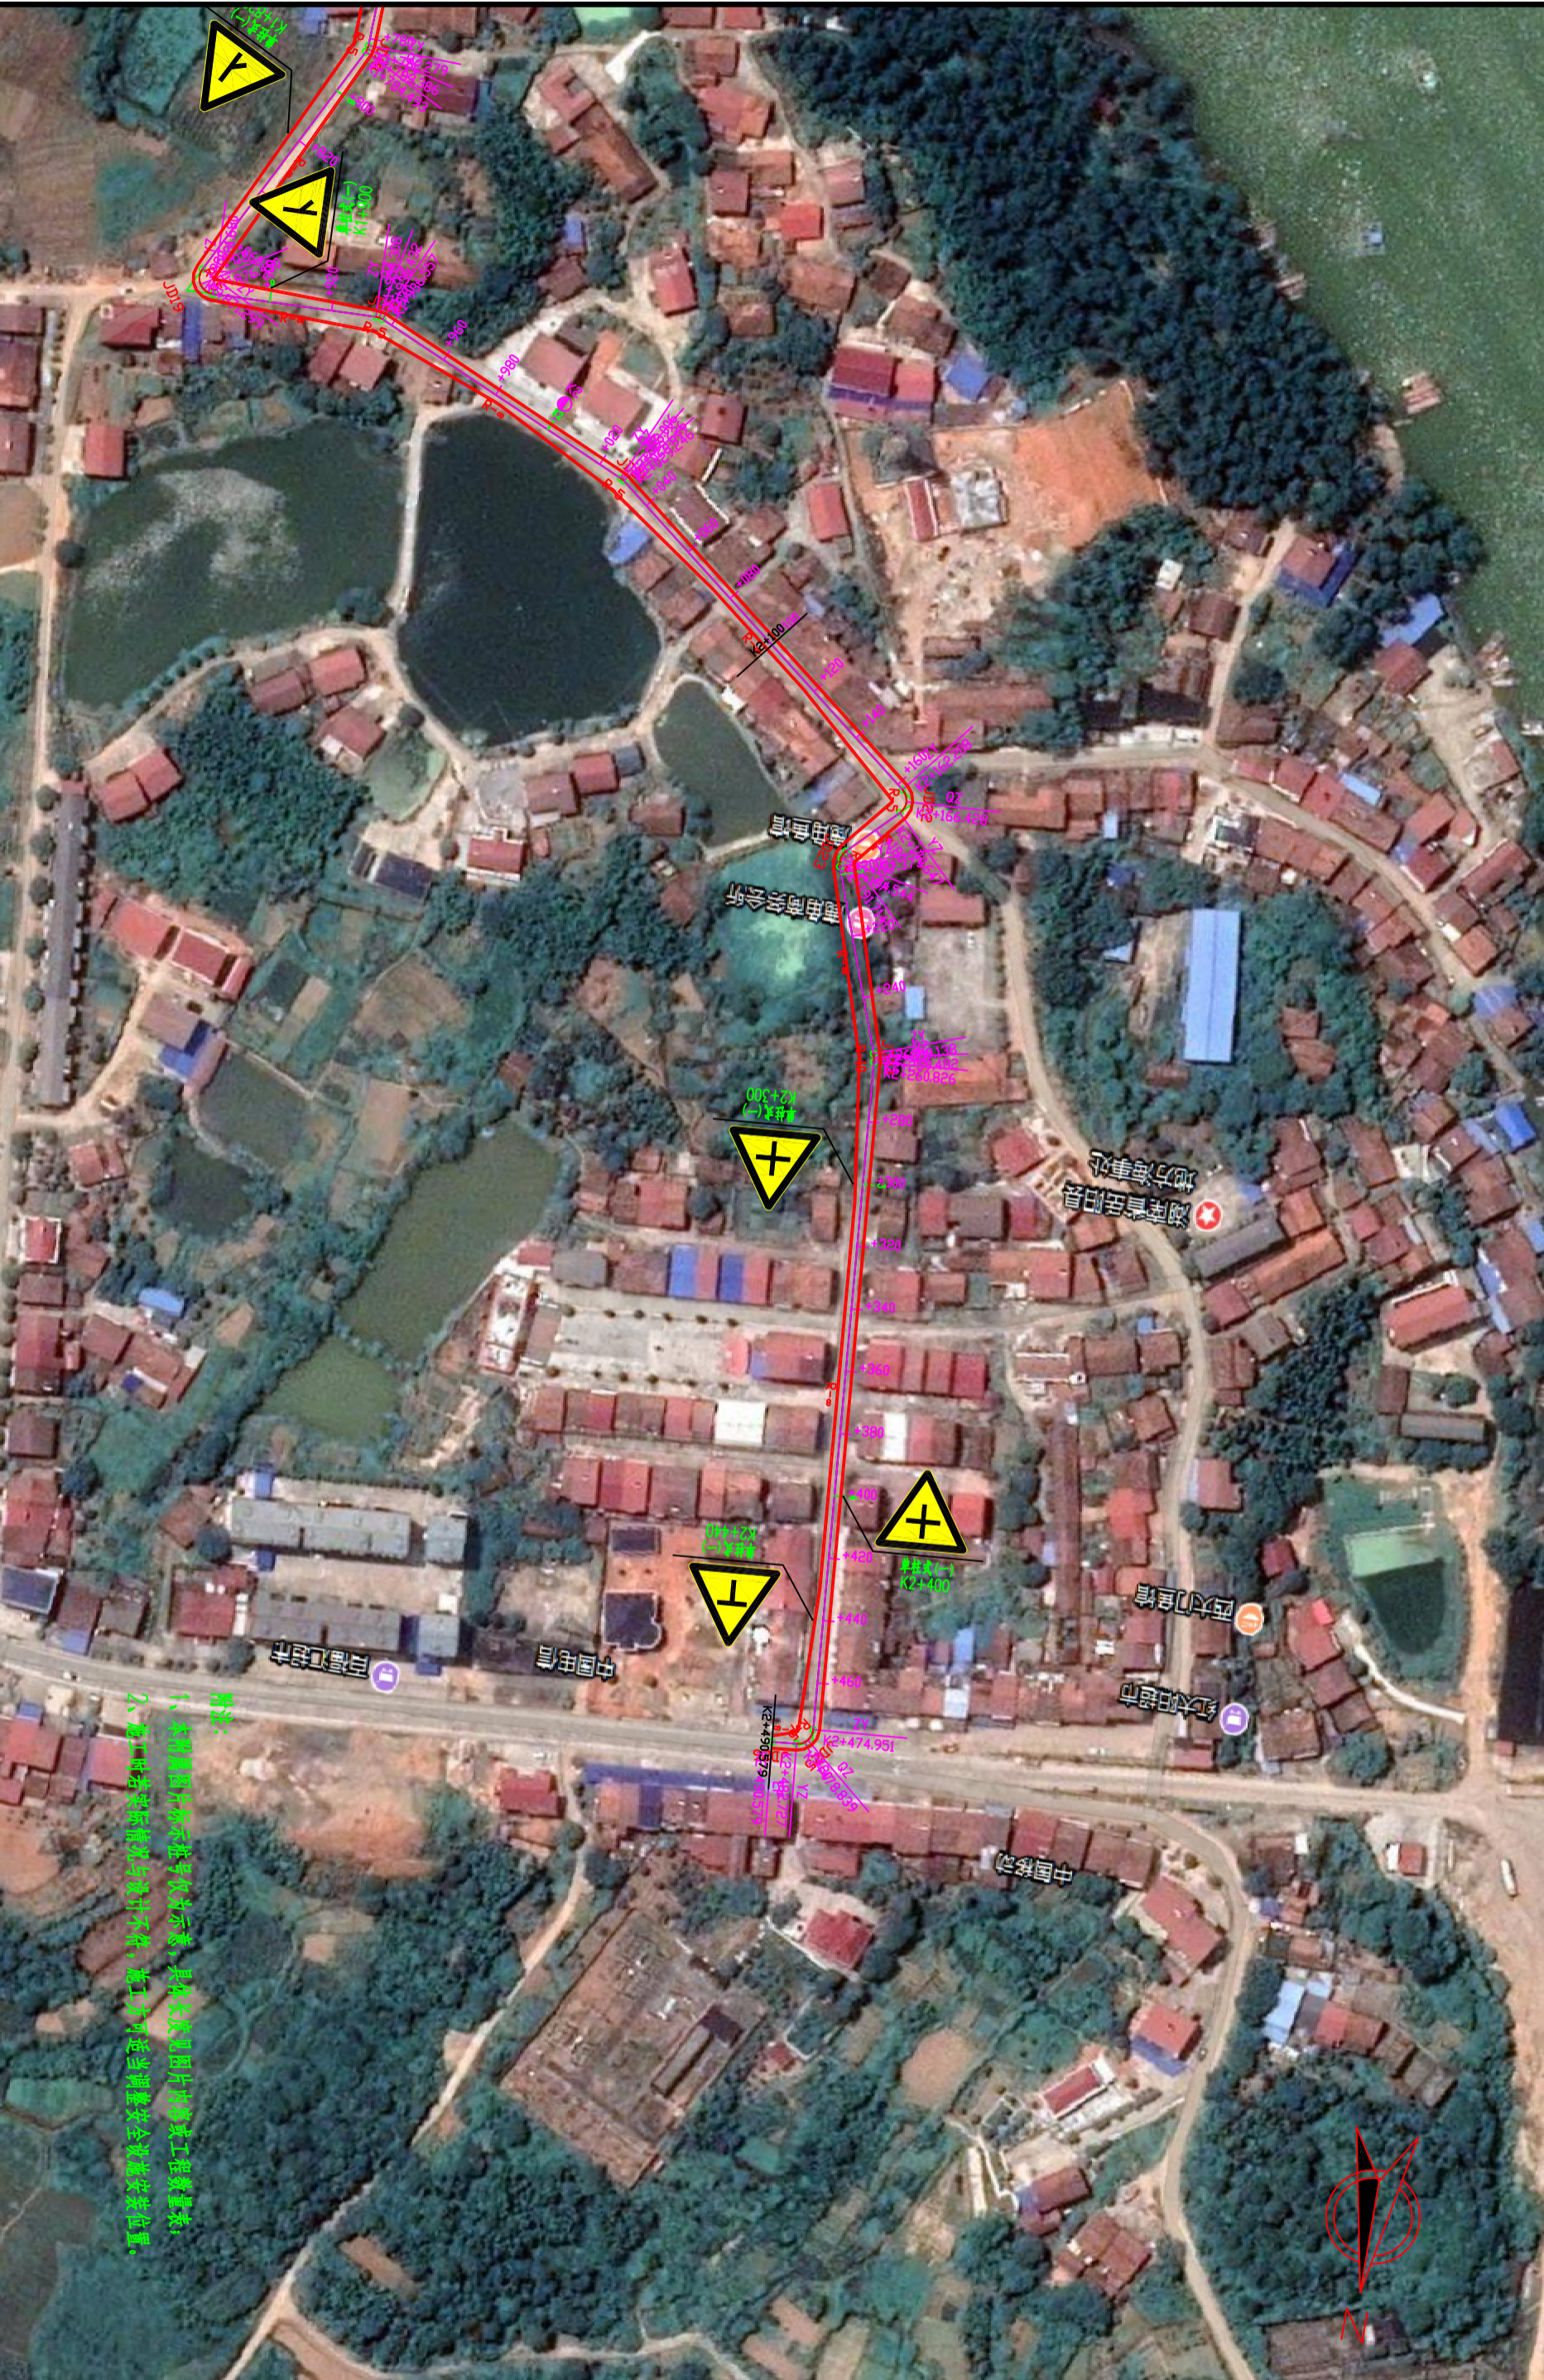

附注：
 1、本图属图片形式，不作为工程依据。
 2、施工前请实地踏勘，施工方可适当调整安全设施位置。

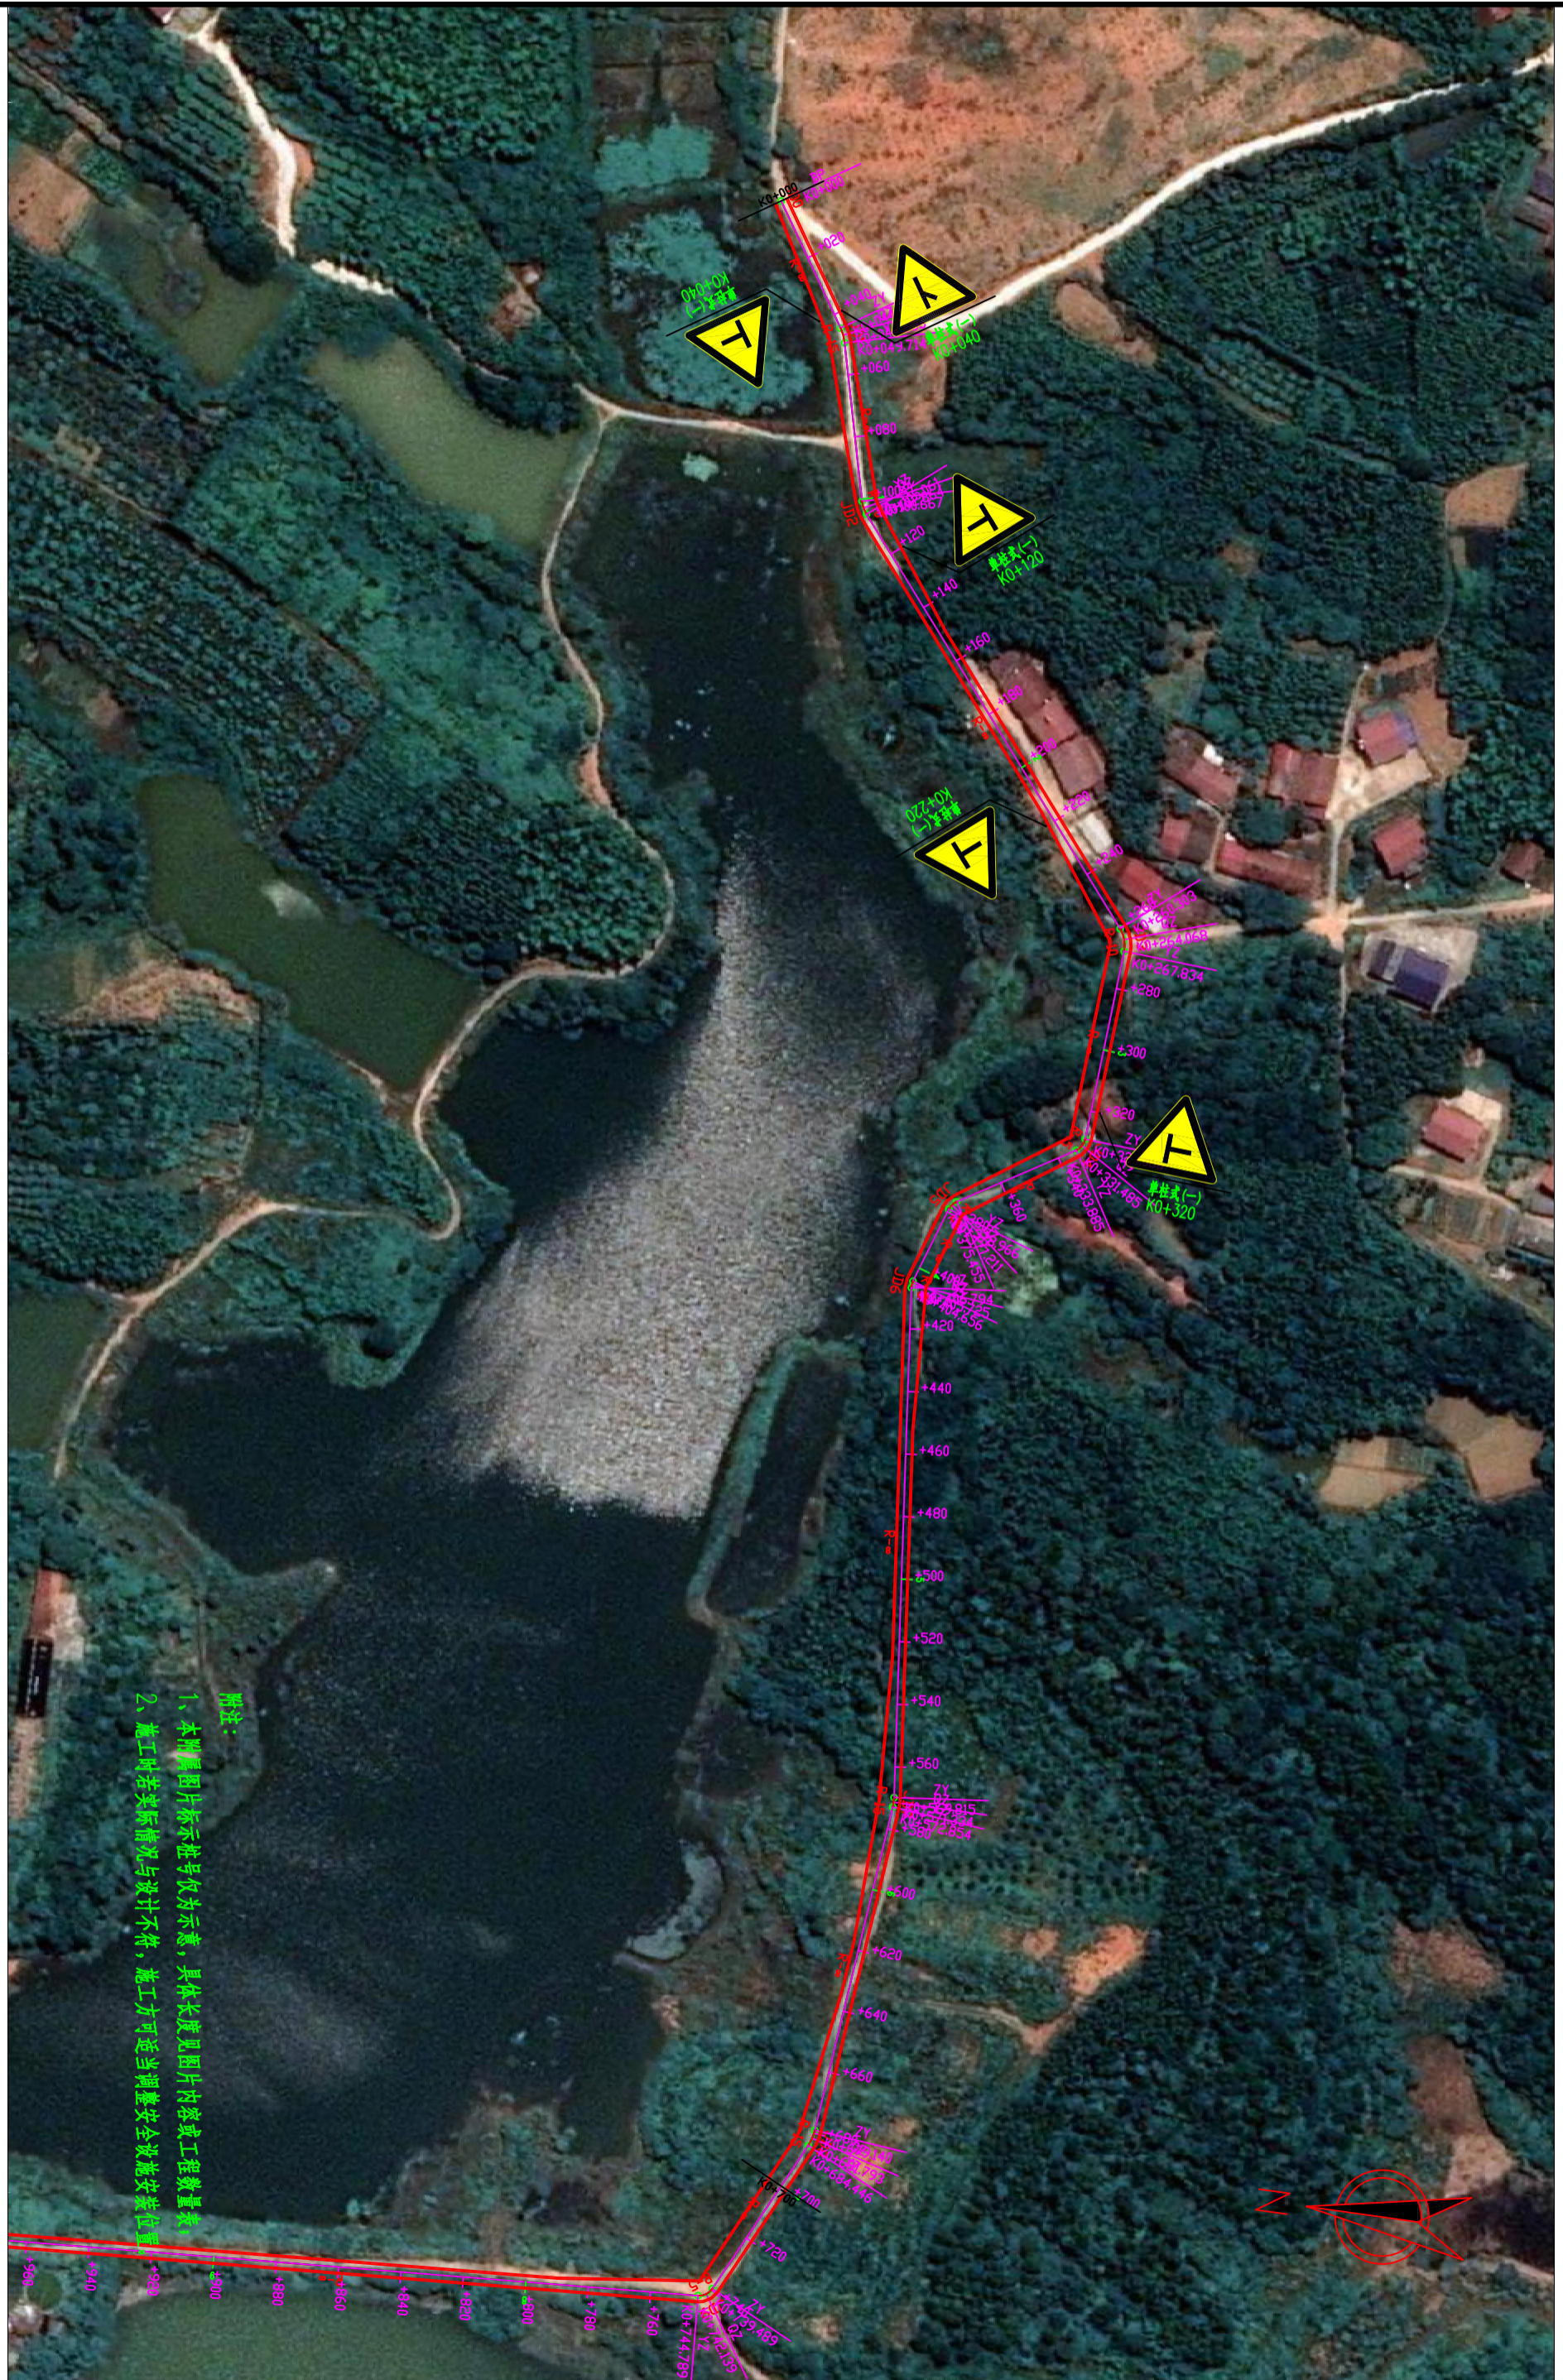

附注：
 1、本图属图片标示号仅为示意，具体长度及图片内容或工程数量
 2、施工时若实际情况与设计不符，施工方可适当调整安全设施安装位置。




备注：
 1、本图属图片标注号位为示意，具体长度见图片内容或工程数量表；
 2、施工过程中实际情况与设计不符，施工方可适当调整安全设施安装位置。







附注：
 1、本附属图片标注号位为示意，具体长度见图片内容工程数量表；
 2、施工时若实际情况与设计不符，施工方可适当调整安全设施设置位置。

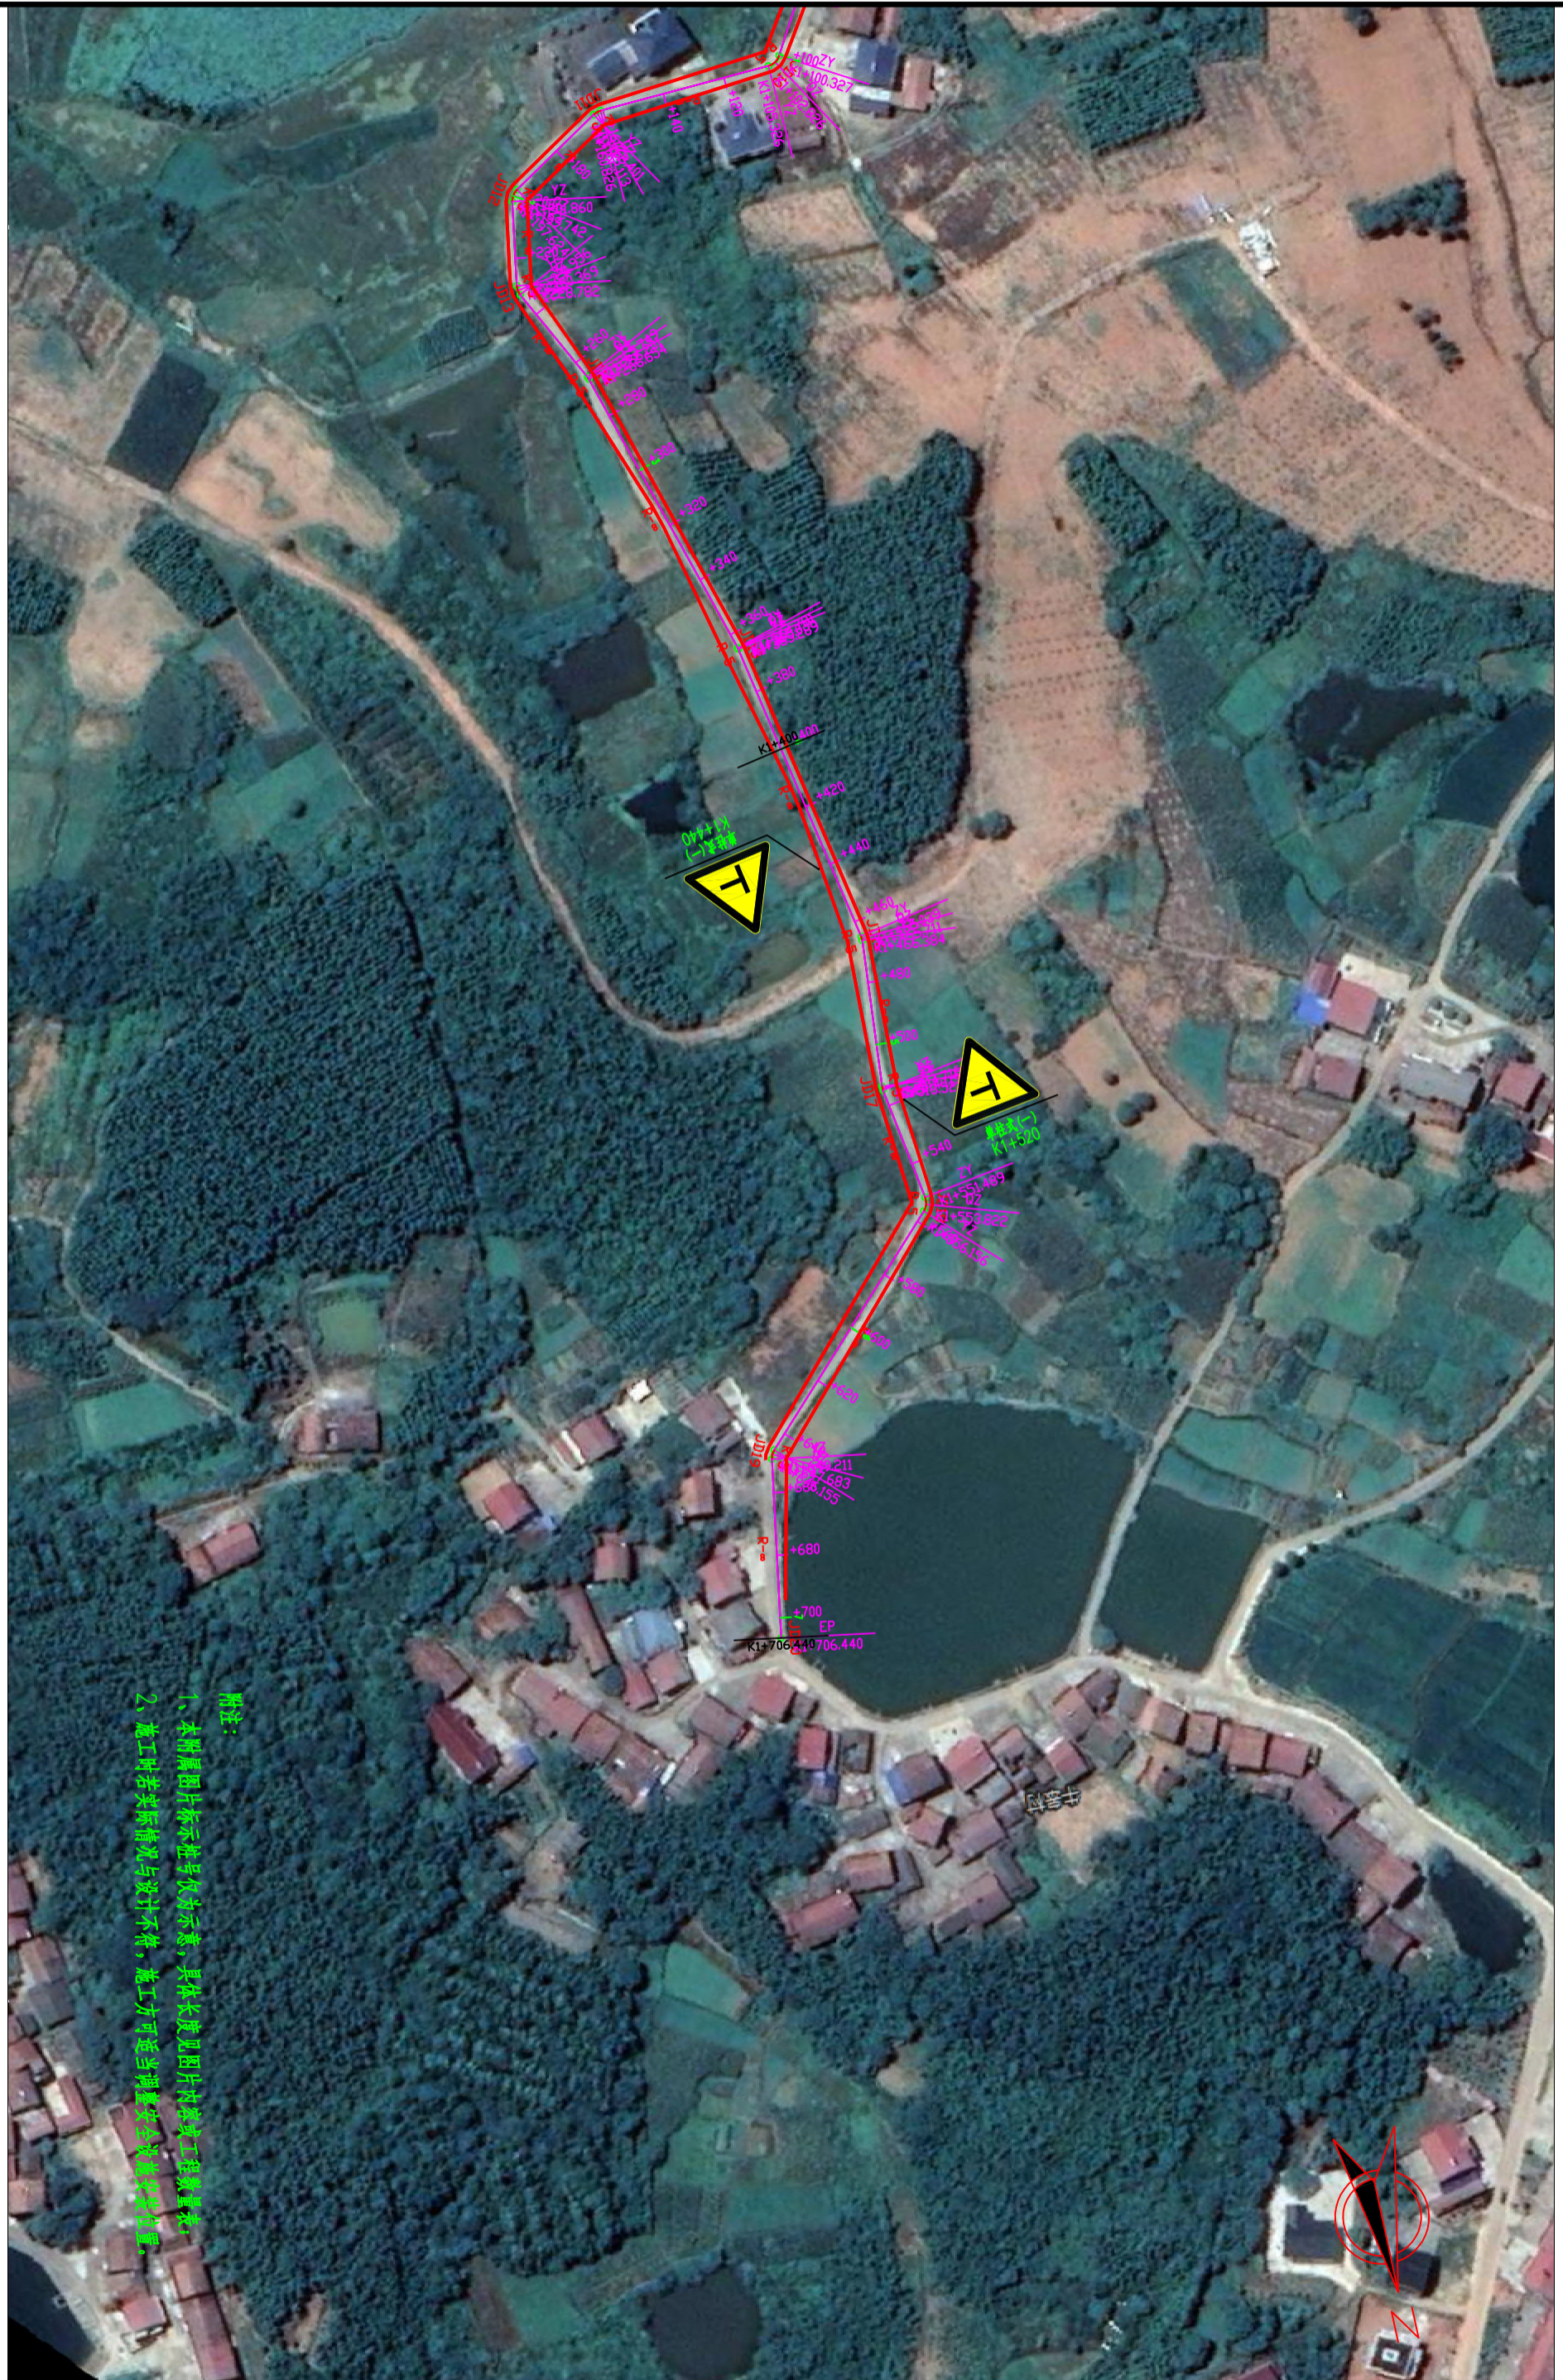

附注：
 1、本附属图片标示编号仅供参考，具体长度见图片内标注工程数量表。
 2、施工时若实际情况与设计不符，施工方可适当调整安全设施安装位置。

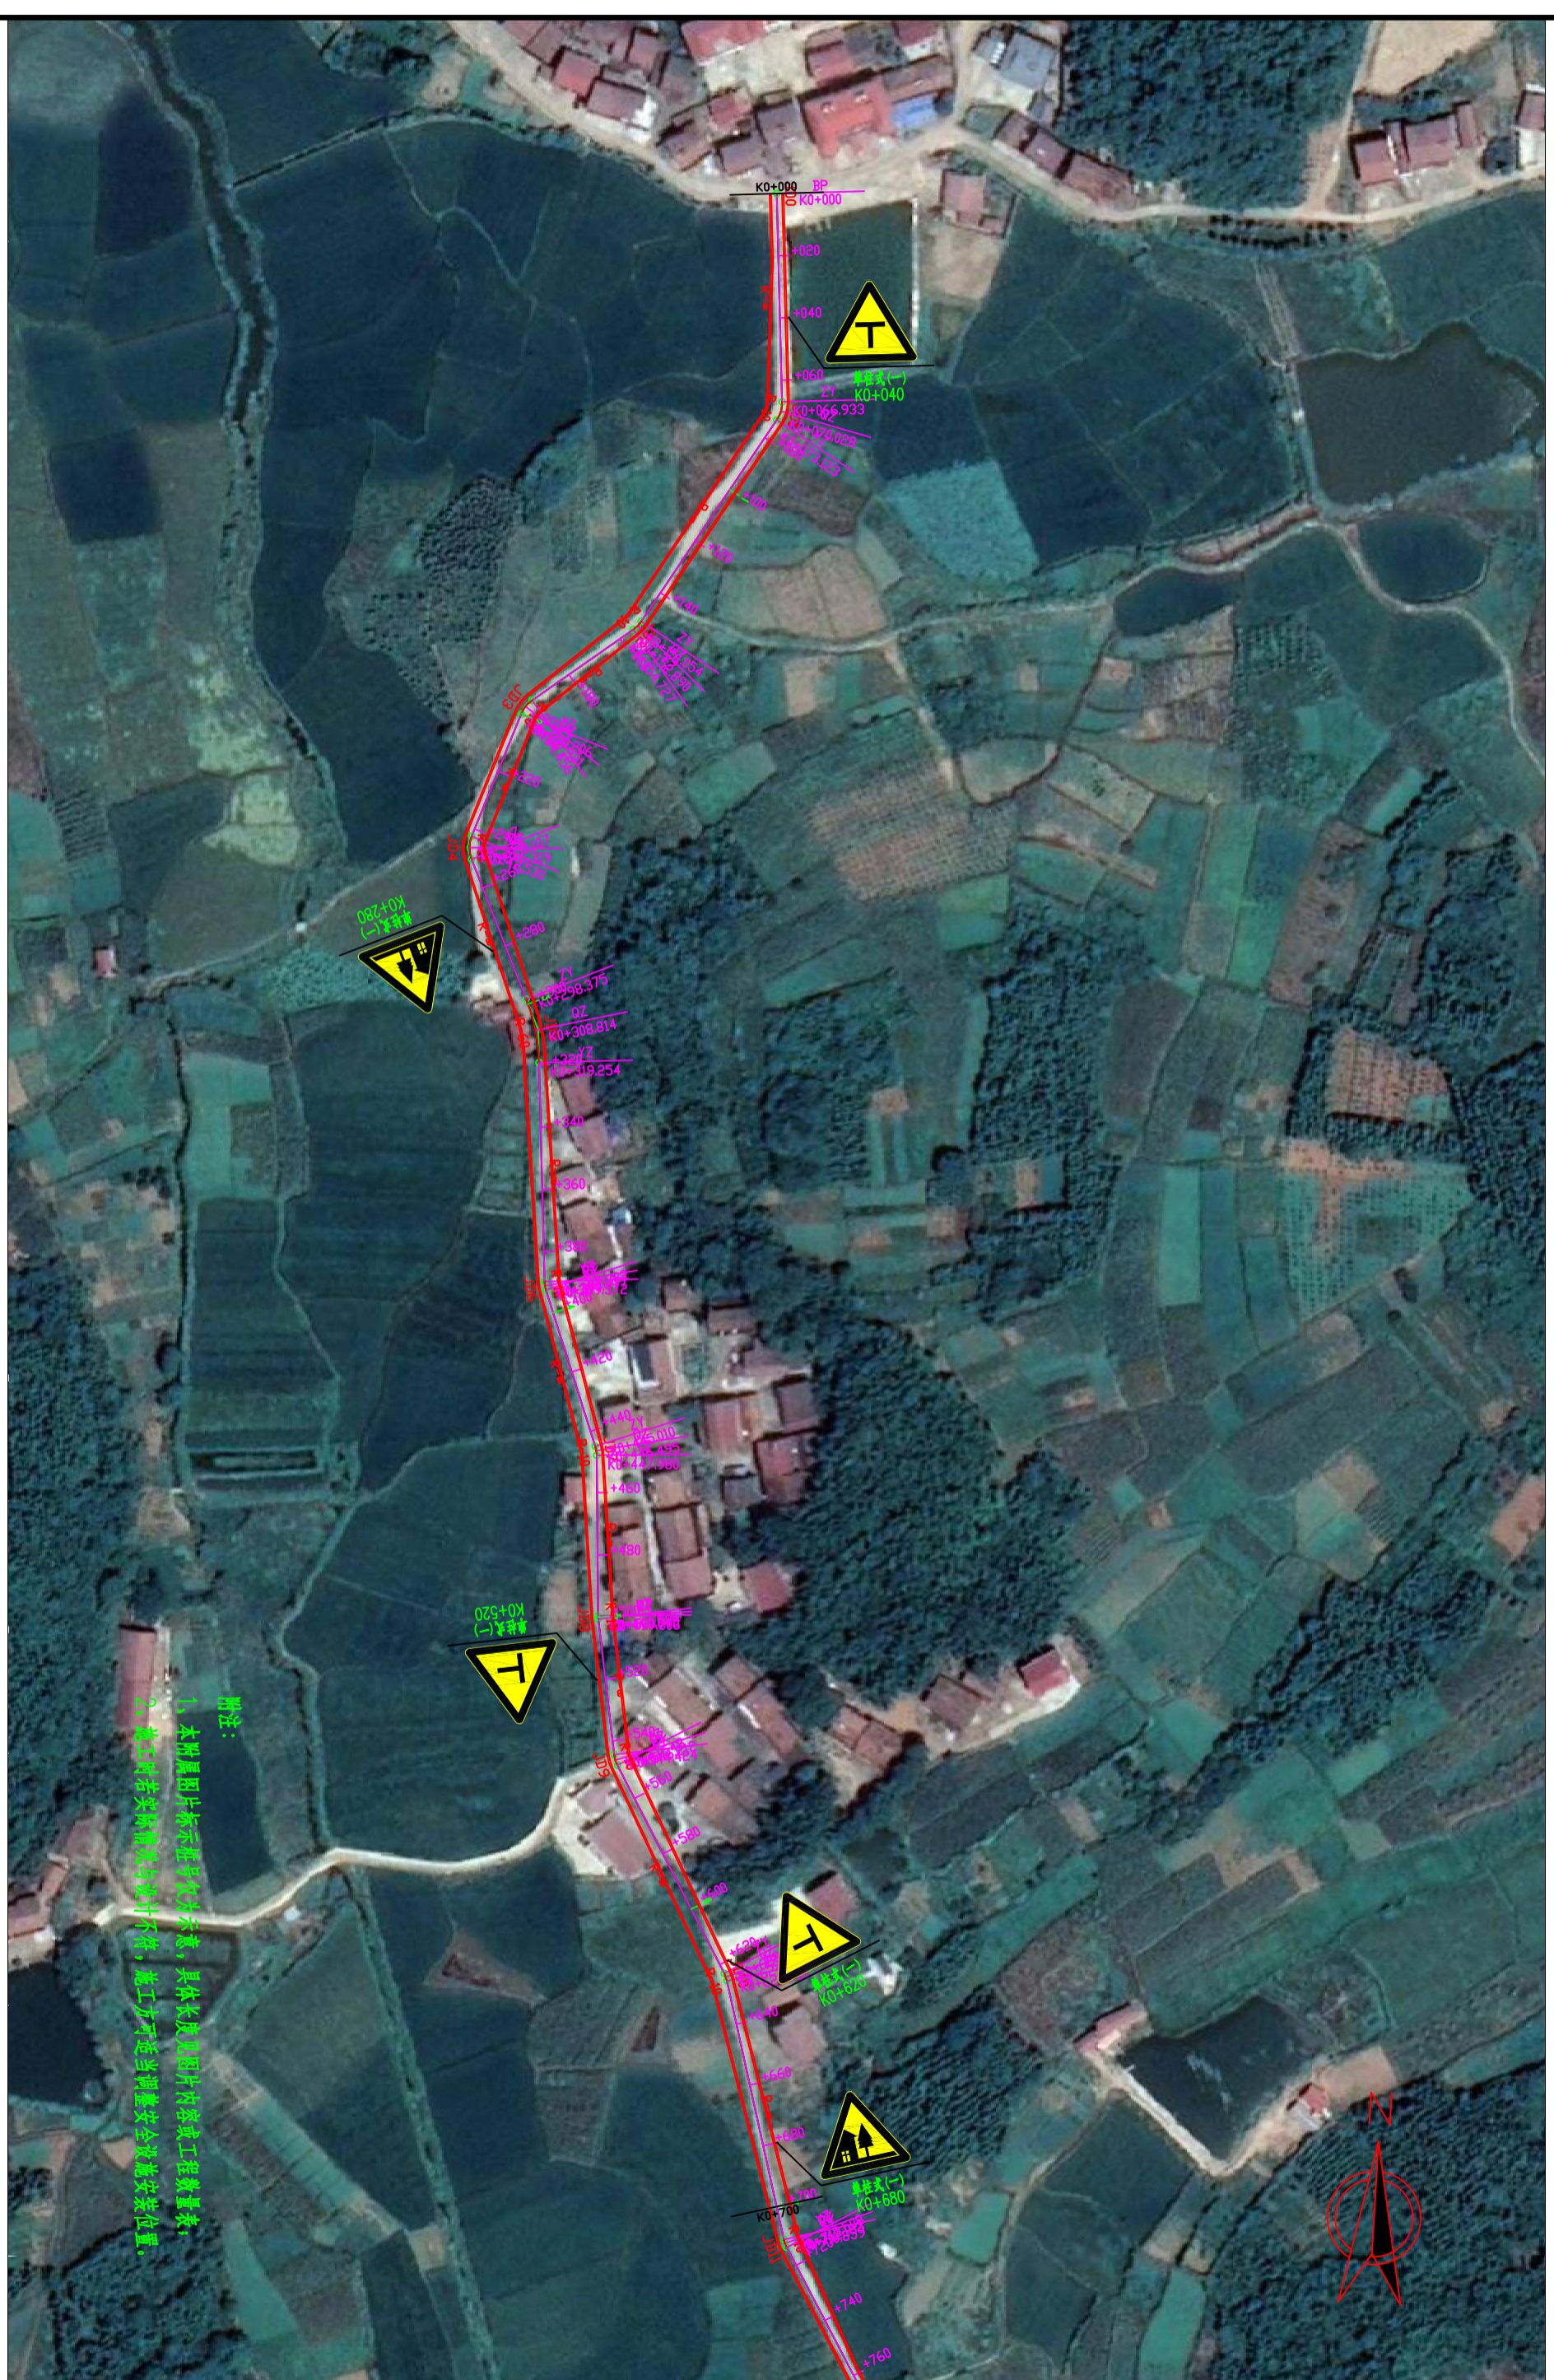

附注：
 1、本图属图片符号，仅供参考，具体长度及照片内得或工程数量表。
 2、施工时若实际情况与设计不符，施工方可适当调整安全设施安装位置。

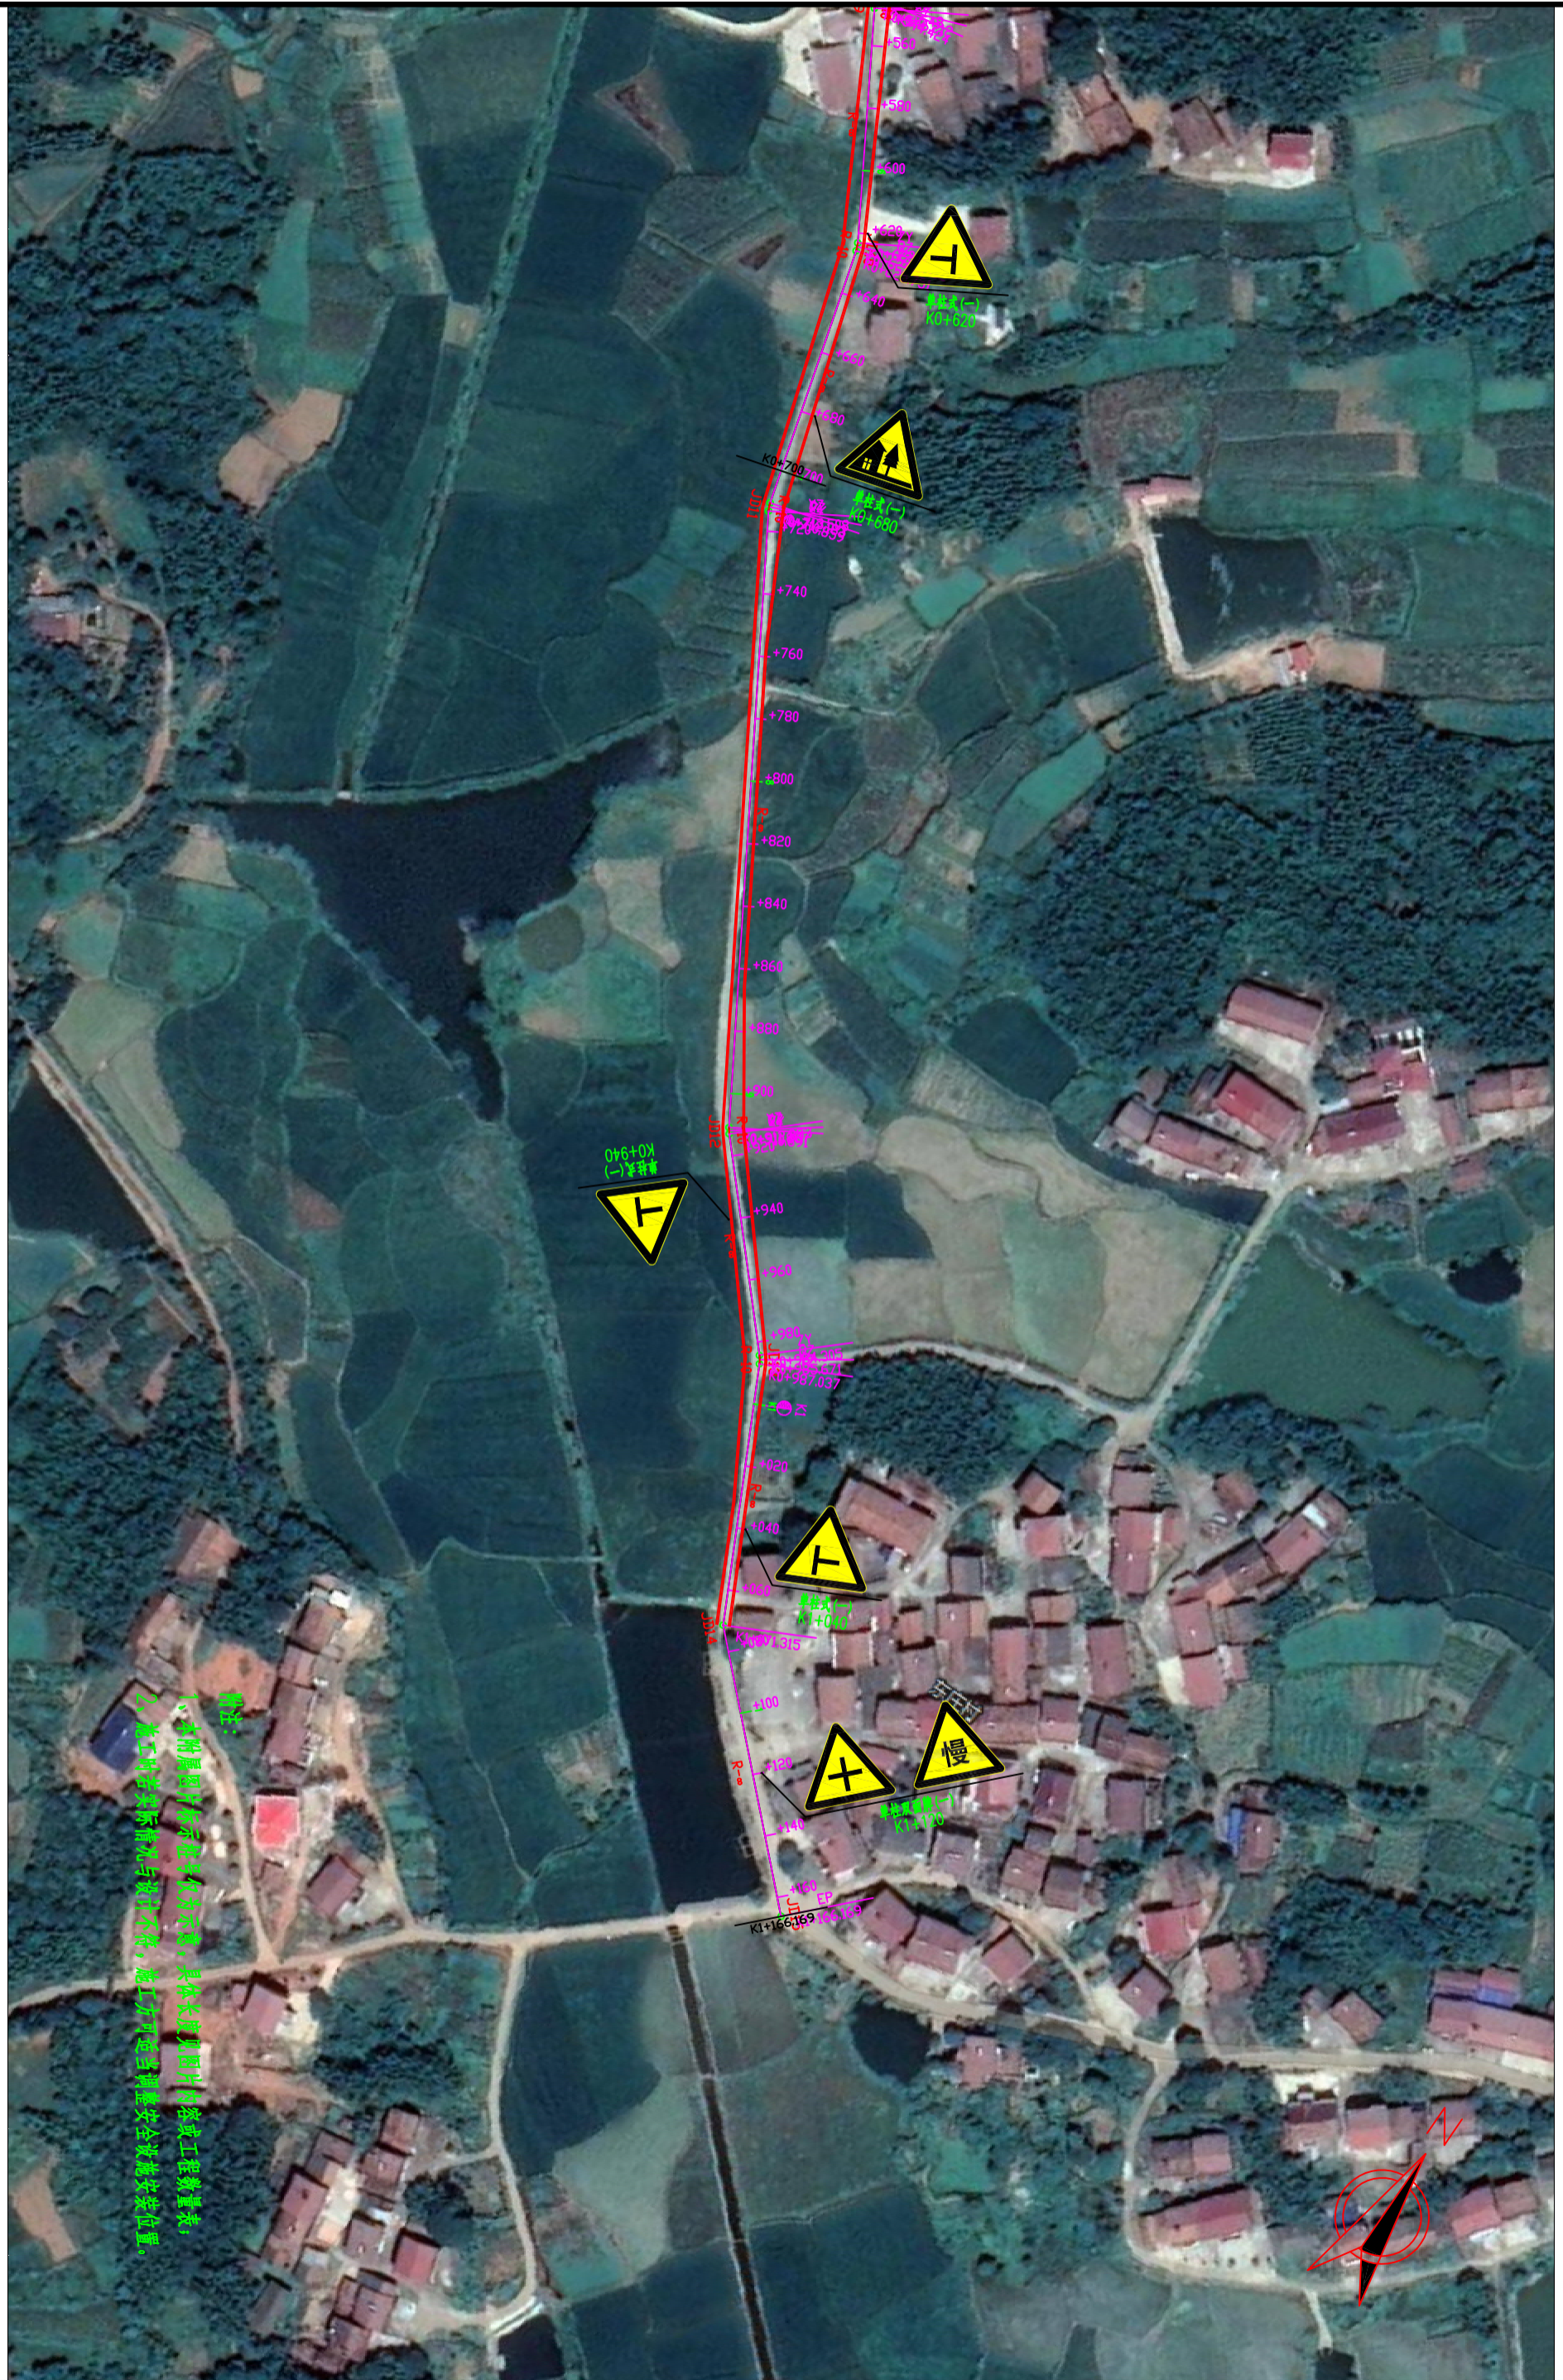

备注:
 1、本图属图片所示桩号以示, 具体长度以图片内容或工程数量表;
 2、施工时请参照桩号与设计不符, 施工方可适当调整安全设施安装位置。