



P--P
1:100

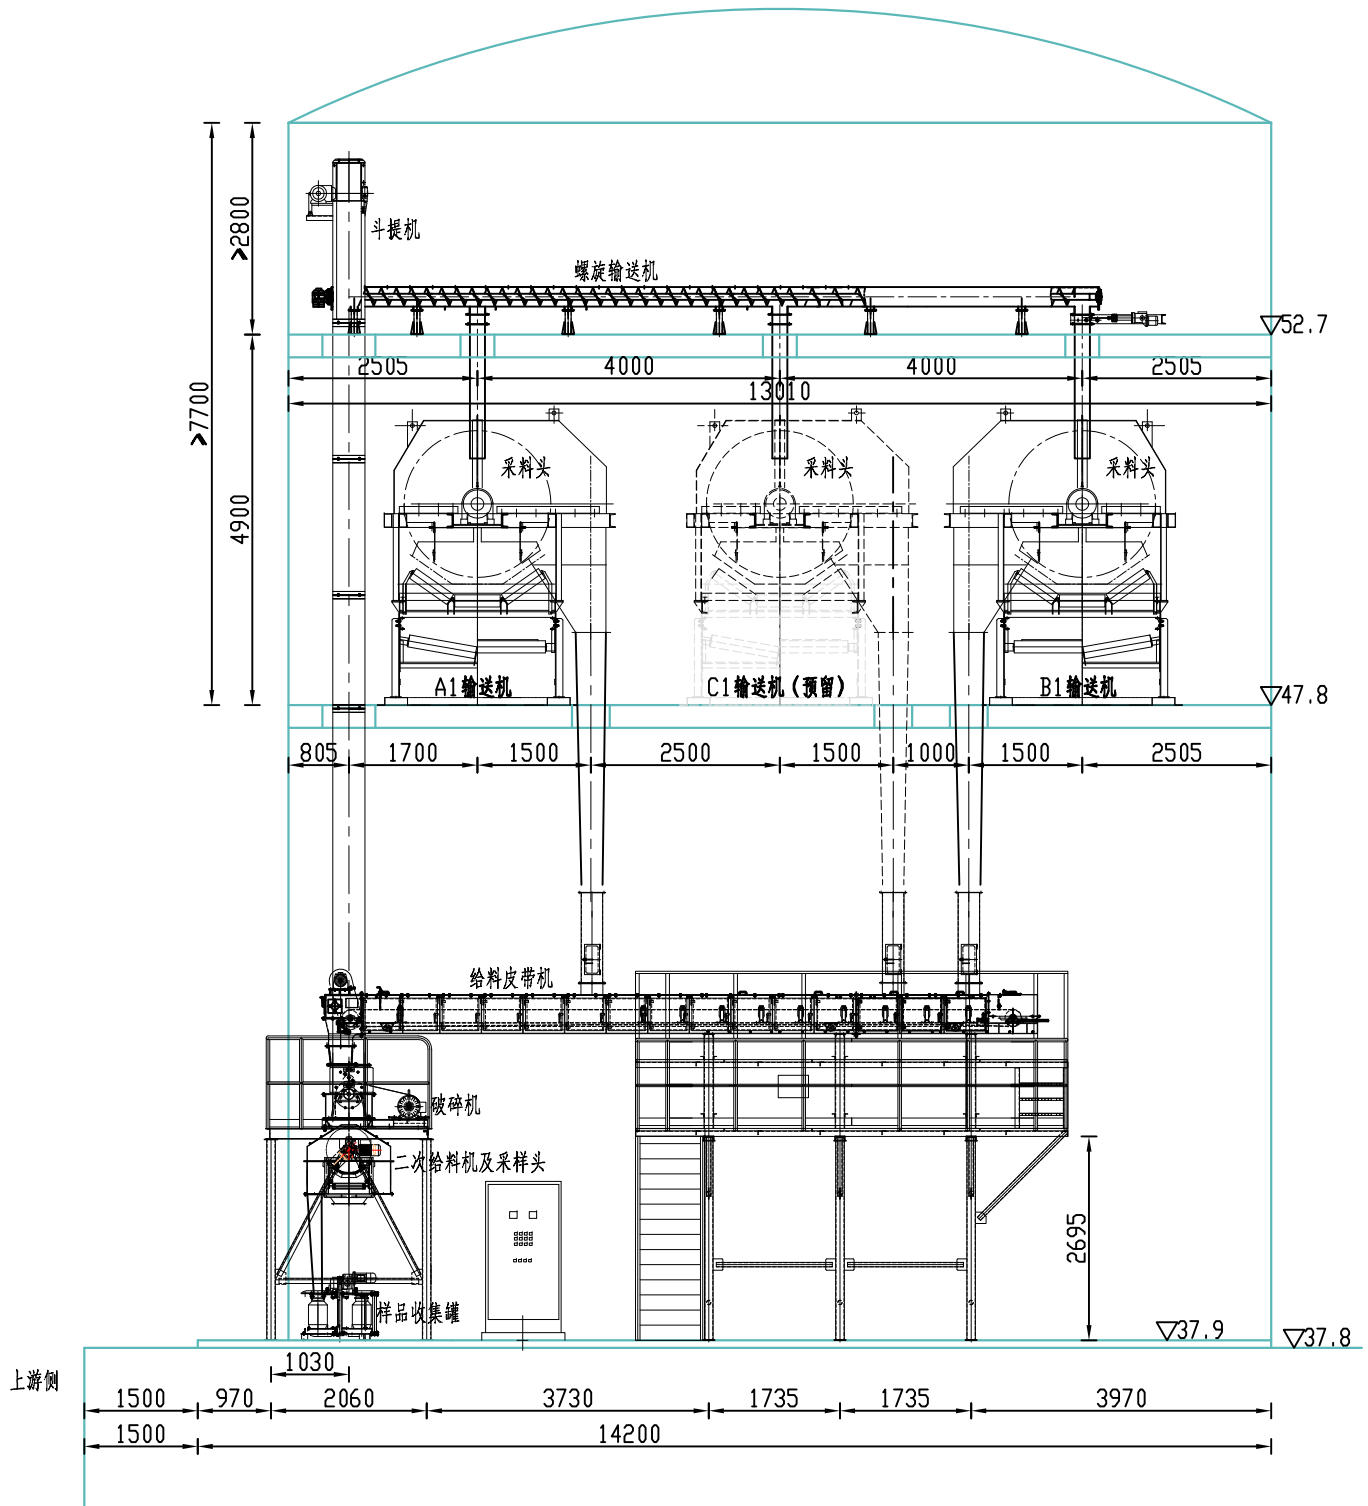

Q--Q
1:100

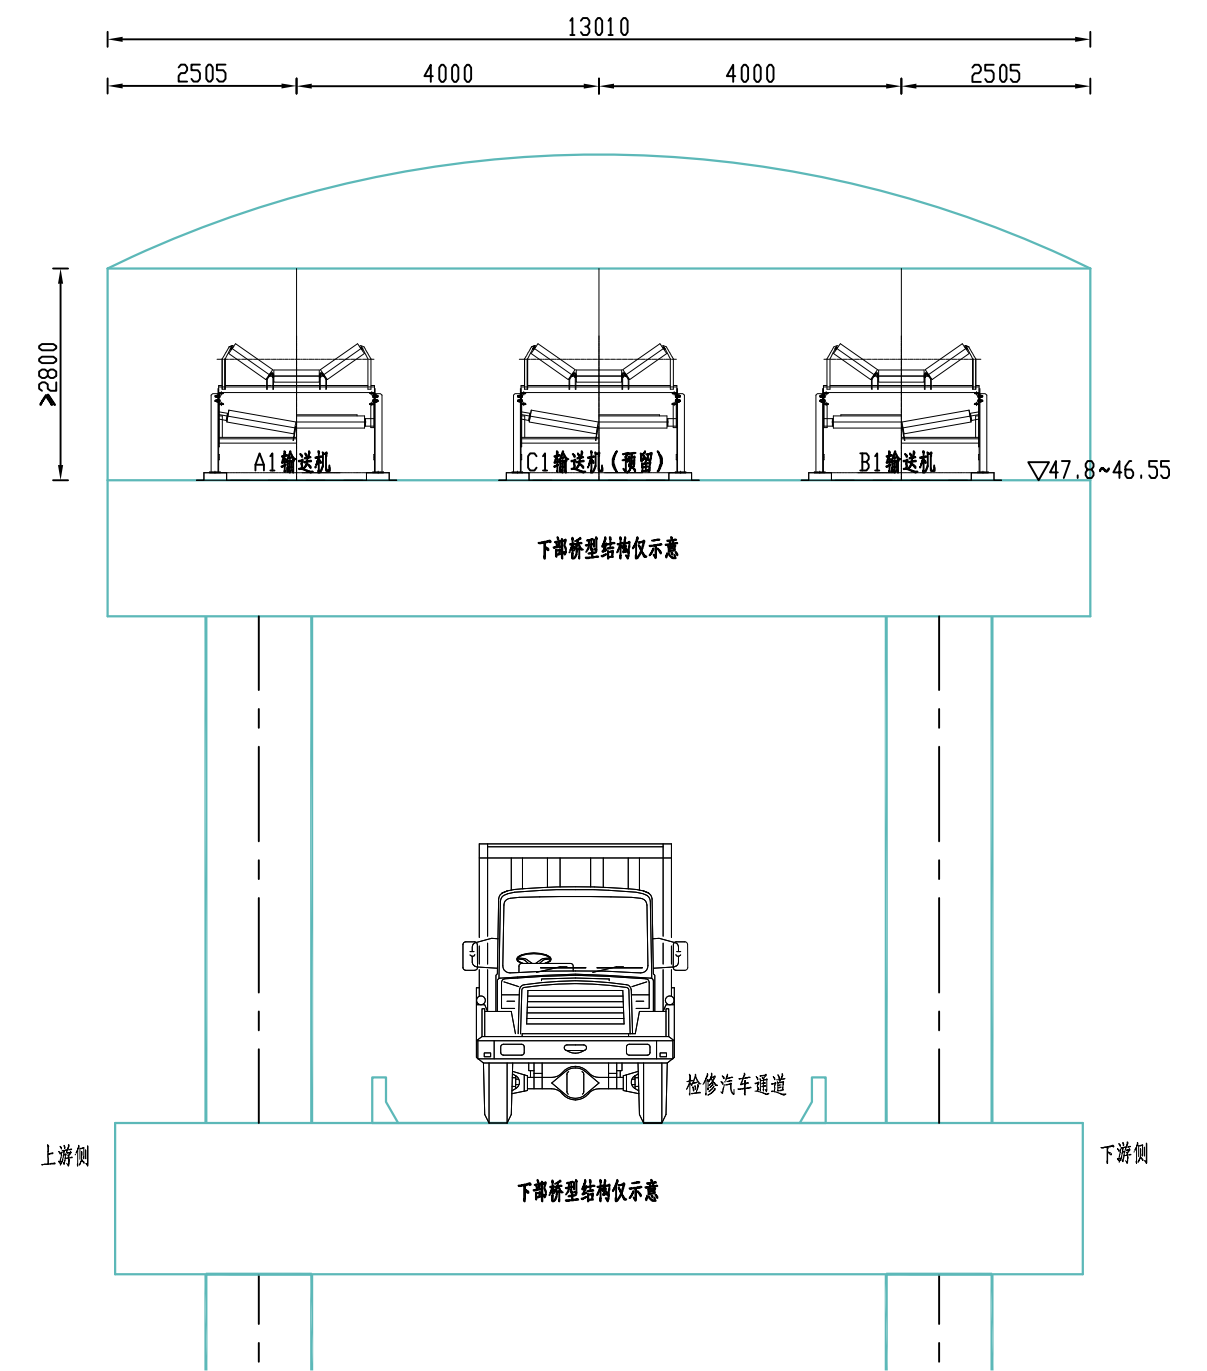

说明：
1、本图设计尺寸以mm计。

 湖南省交通规划勘察设计院有限公司	蒙西至华中地区煤运通道集疏运系统华容煤炭储备基地配套码头一期工程	设计		复核		审核		专业负责人		项目负责人
	自动采制样间及引桥输送机廊道工艺断面图	图号	施工图	专业	工艺	比例	1:100	图张	第1/1张	阶段