


序号	项目名称	单位	数量	备注
1	工业场地占地	hm ²	39.00	不含铁路用地
2	建、构筑物等占地	hm ²	27.83	
	其中:建、构筑物占地	hm ²	12.74	
	道路占地	hm ²	2.31	7m宽
		hm ²	0.28	4m宽
	专用场地占地	hm ²	4.65	加固场地
		hm ²	0.45	铺砌场地
	场内排水沟占地	hm ²	0.38	
	场地绿化面积	hm ²	7.02	
3	场地绿化系数	%	18.01	
4	场地建筑系数	%	32.67	
5	场地利用系数	%	71.36	
6	土方工程量	填方 万m ³	74.89	第一步24.85
	(不含人工水池)	挖方 万m ³	75.89	第一步64.01

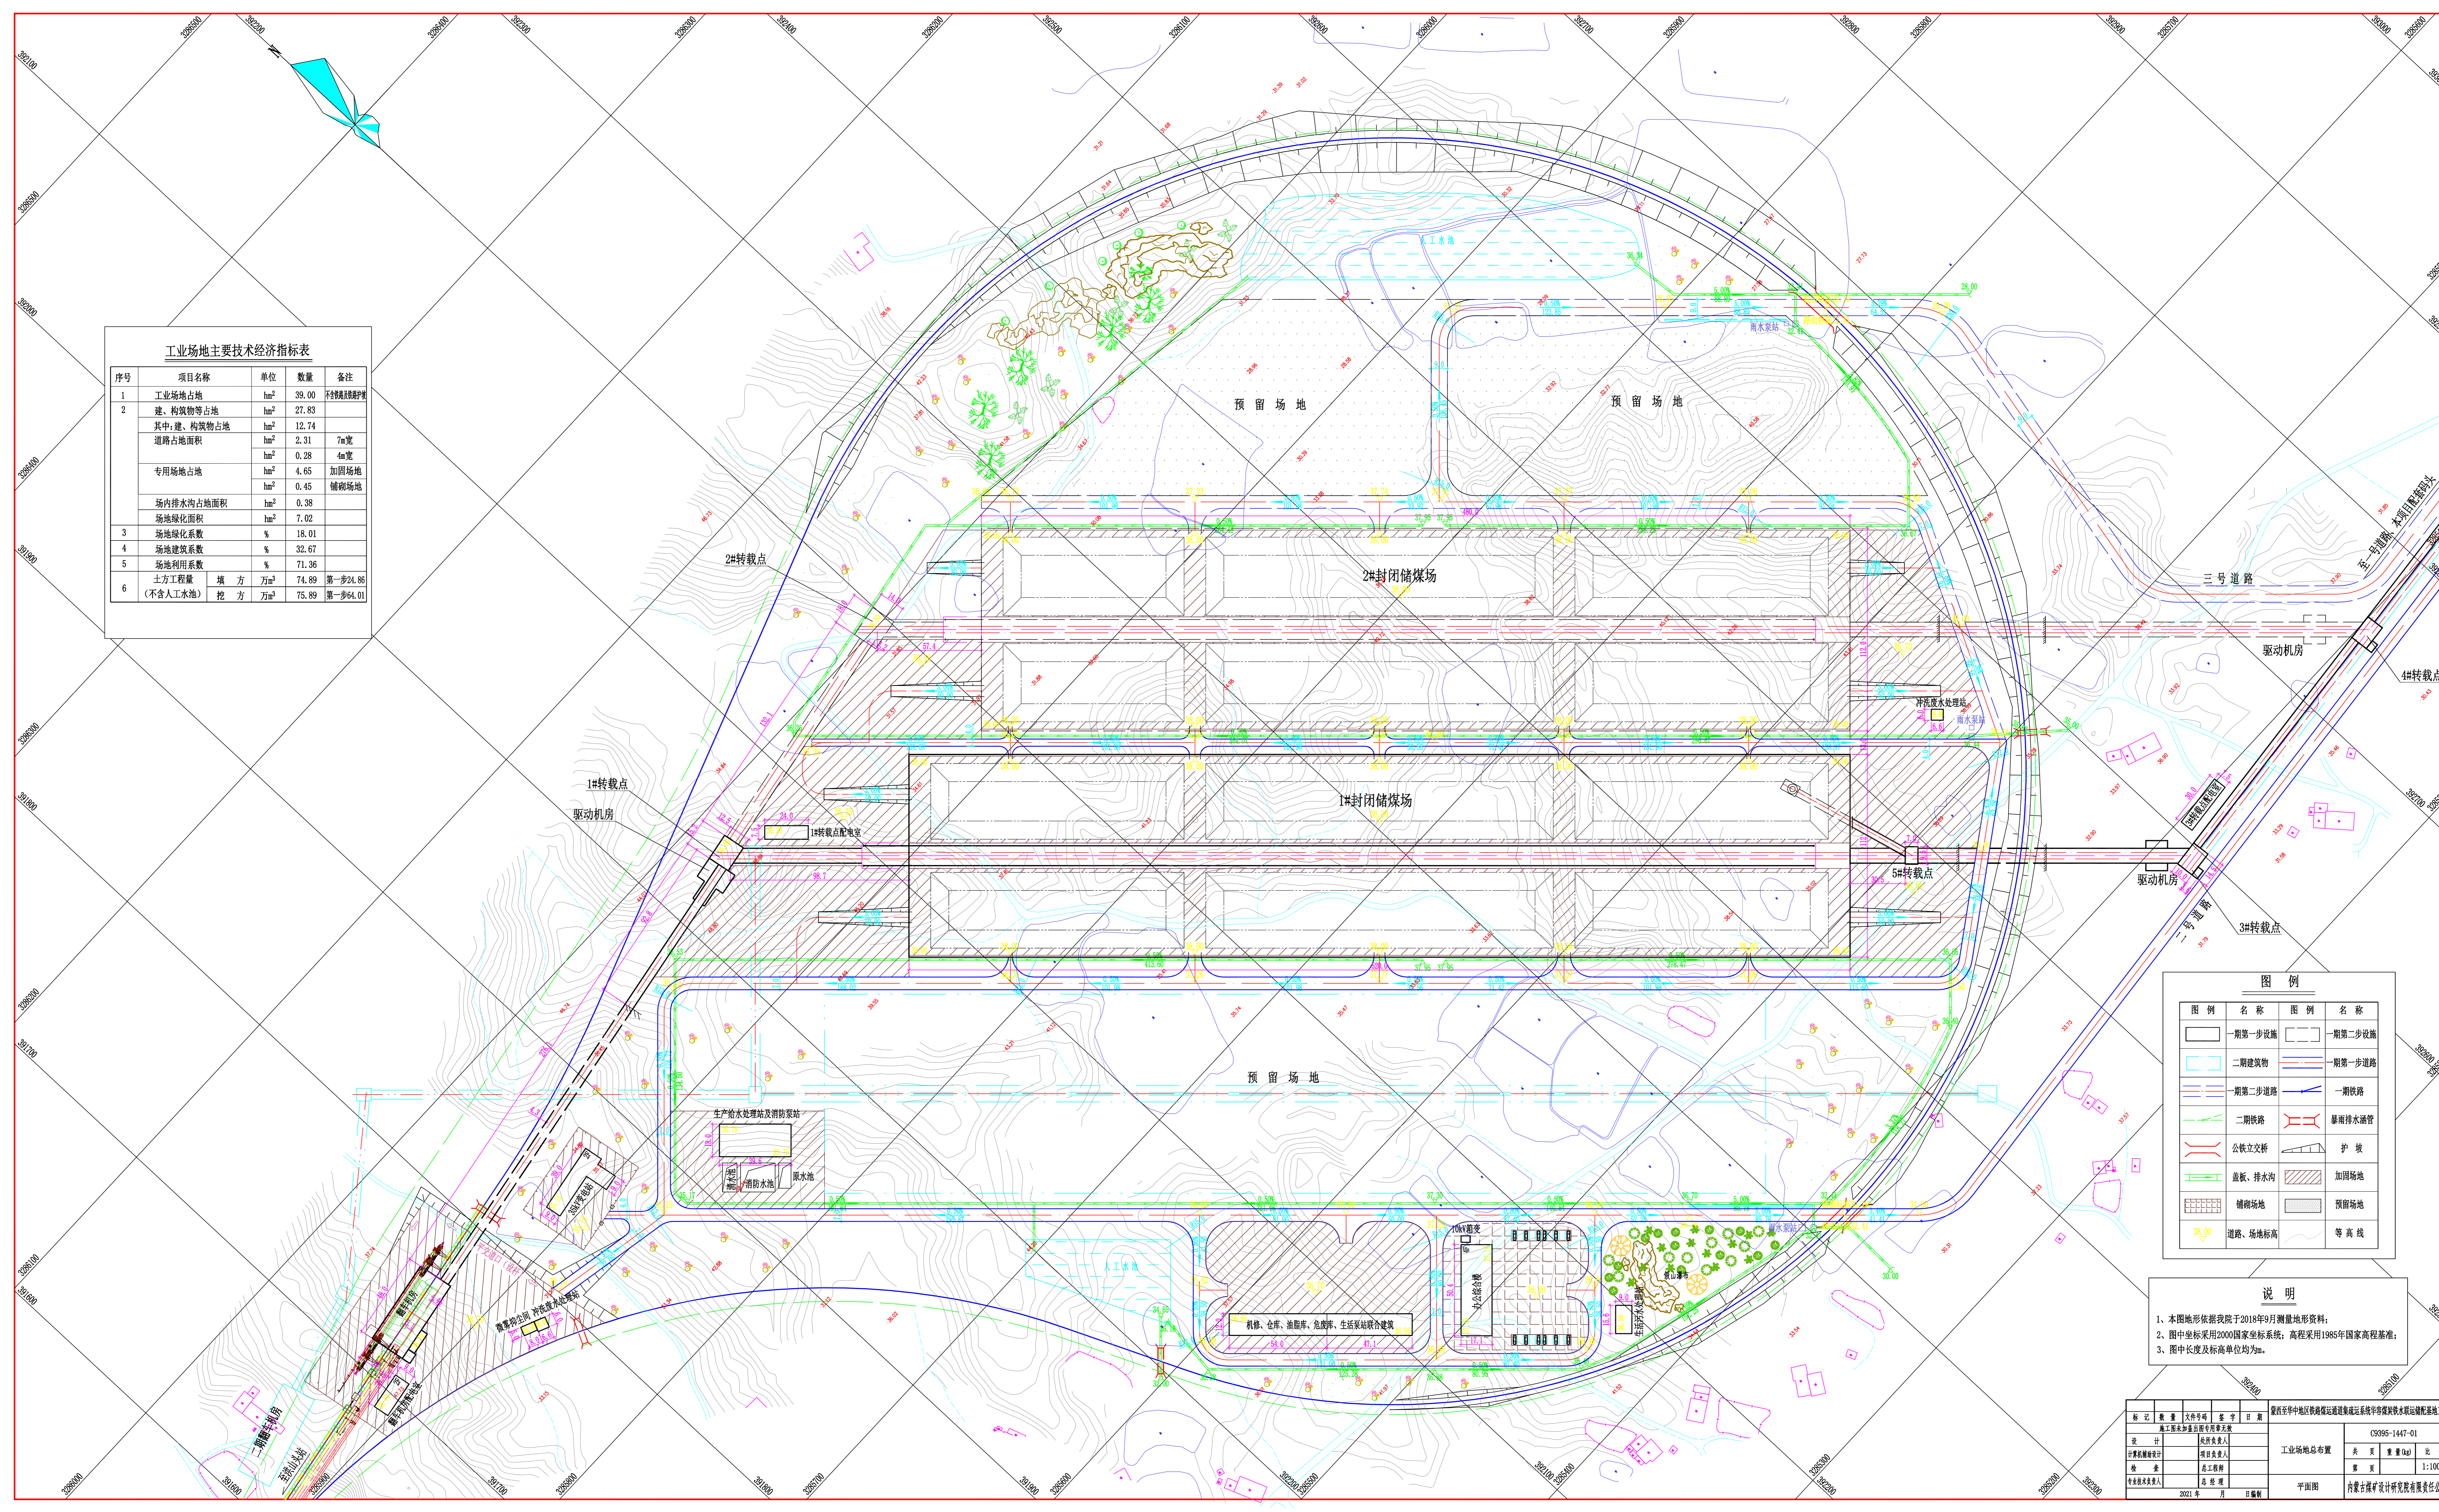

图例	名称	图例	名称
[Symbol]	一期第一步设施	[Symbol]	二期第二步设施
[Symbol]	二期建筑物	[Symbol]	二期第一步道路
[Symbol]	二期第二步道路	[Symbol]	一期铁路
[Symbol]	二期铁路	[Symbol]	暴雨排水涵管
[Symbol]	公铁立交桥	[Symbol]	护坡
[Symbol]	盖板、排水沟	[Symbol]	加固场地
[Symbol]	铺砌场地	[Symbol]	预留场地
[Symbol]	道路、场地标高	[Symbol]	等高线

说明

- 1、本图地形依据我院于2018年9月测量地形资料。
- 2、图中坐标采用2000国家坐标系;高程采用1985年国家高程基准。
- 3、图中长度及标高单位均为m。

标记	数量	文字说明	签字	日期	内蒙古中地区铁路枢纽运输站场及配套设施工程
设计		设计负责人			C9295-1447-01
计算		计算负责人			工业场地总布置
校核		校核负责人			共 页 第 页
审核		审核负责人			比例 1:1000
编制		编制负责人			平面
日期	2021年 月 日	日期			内蒙古中地区铁路枢纽运输站场及配套设施工程