
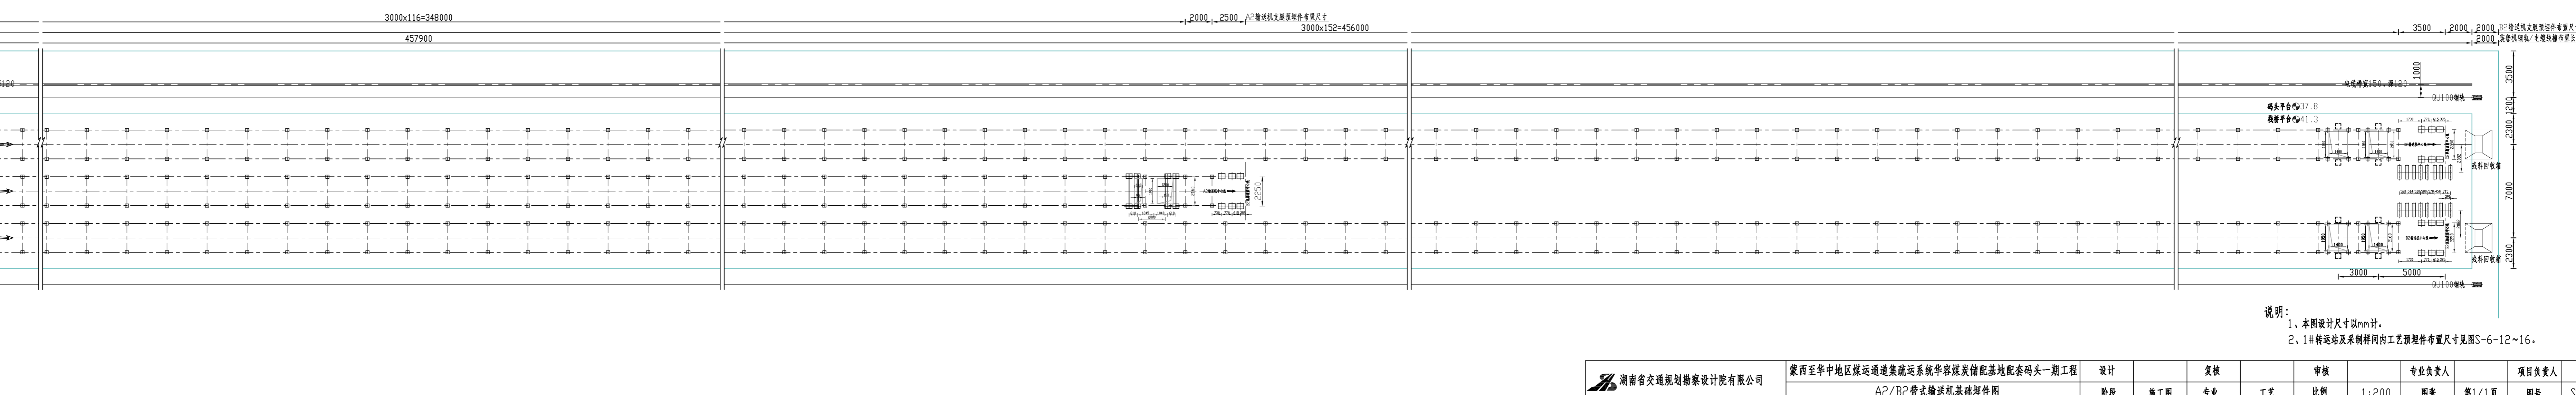
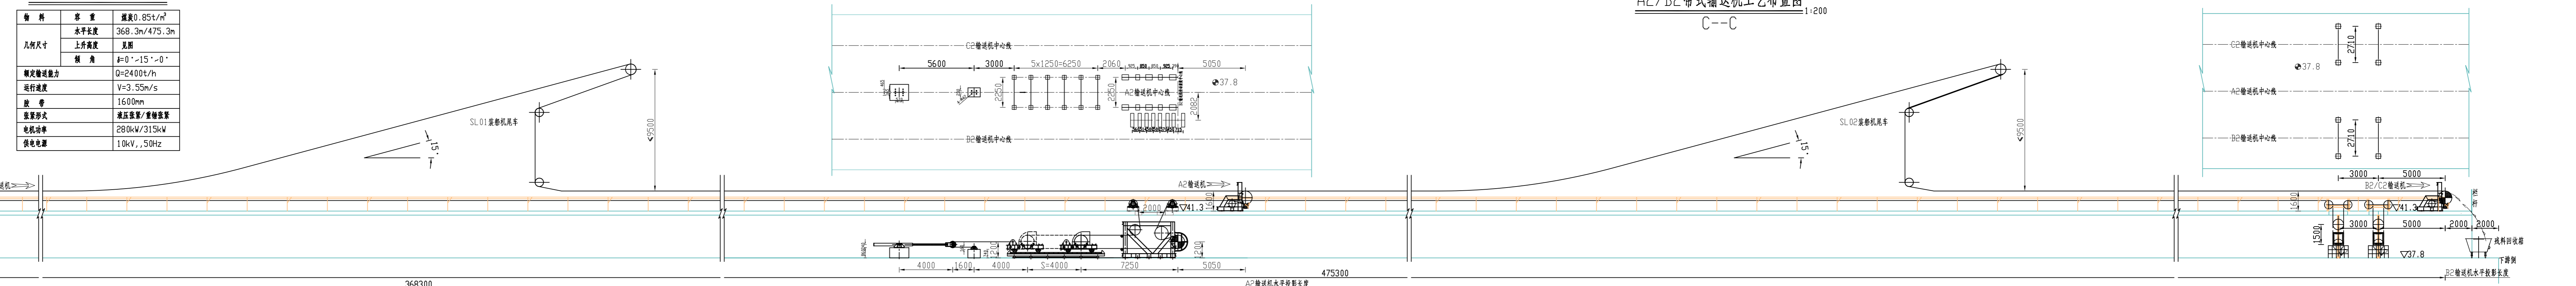


A2/B2 带式输送机技术参数表

规格	带宽	速度

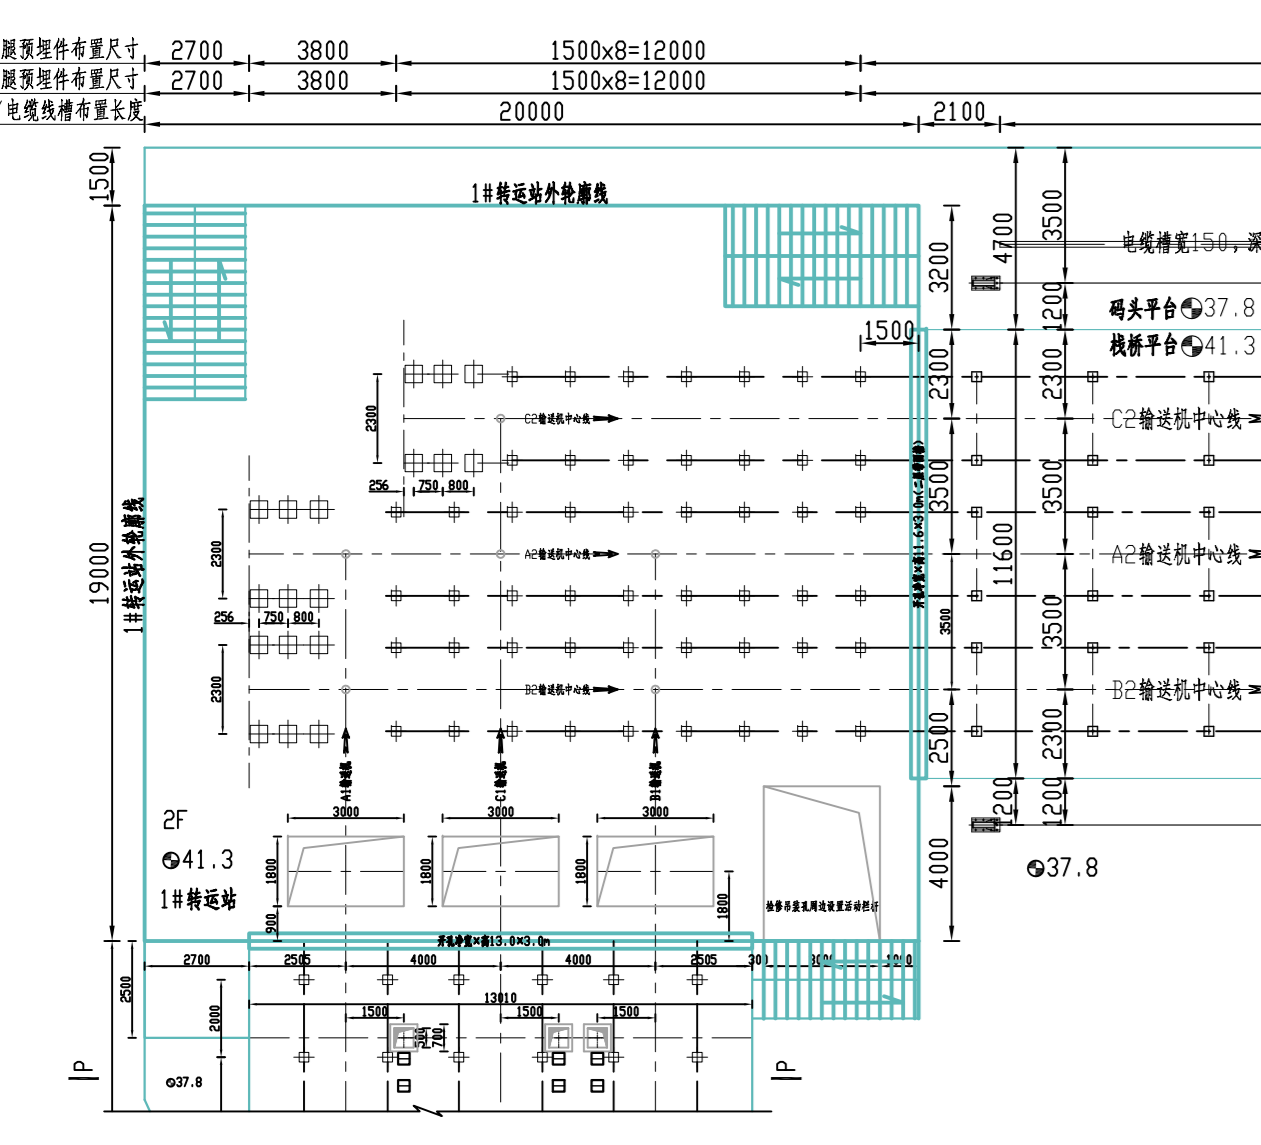

说明:

- 1、本图设计尺寸以mm计。

	A2/B2 带式输送机基础埋件图	陈俊	施工期	专业	工艺	比例 1:200
						图数 第1/1页
						图号 S-6-11